
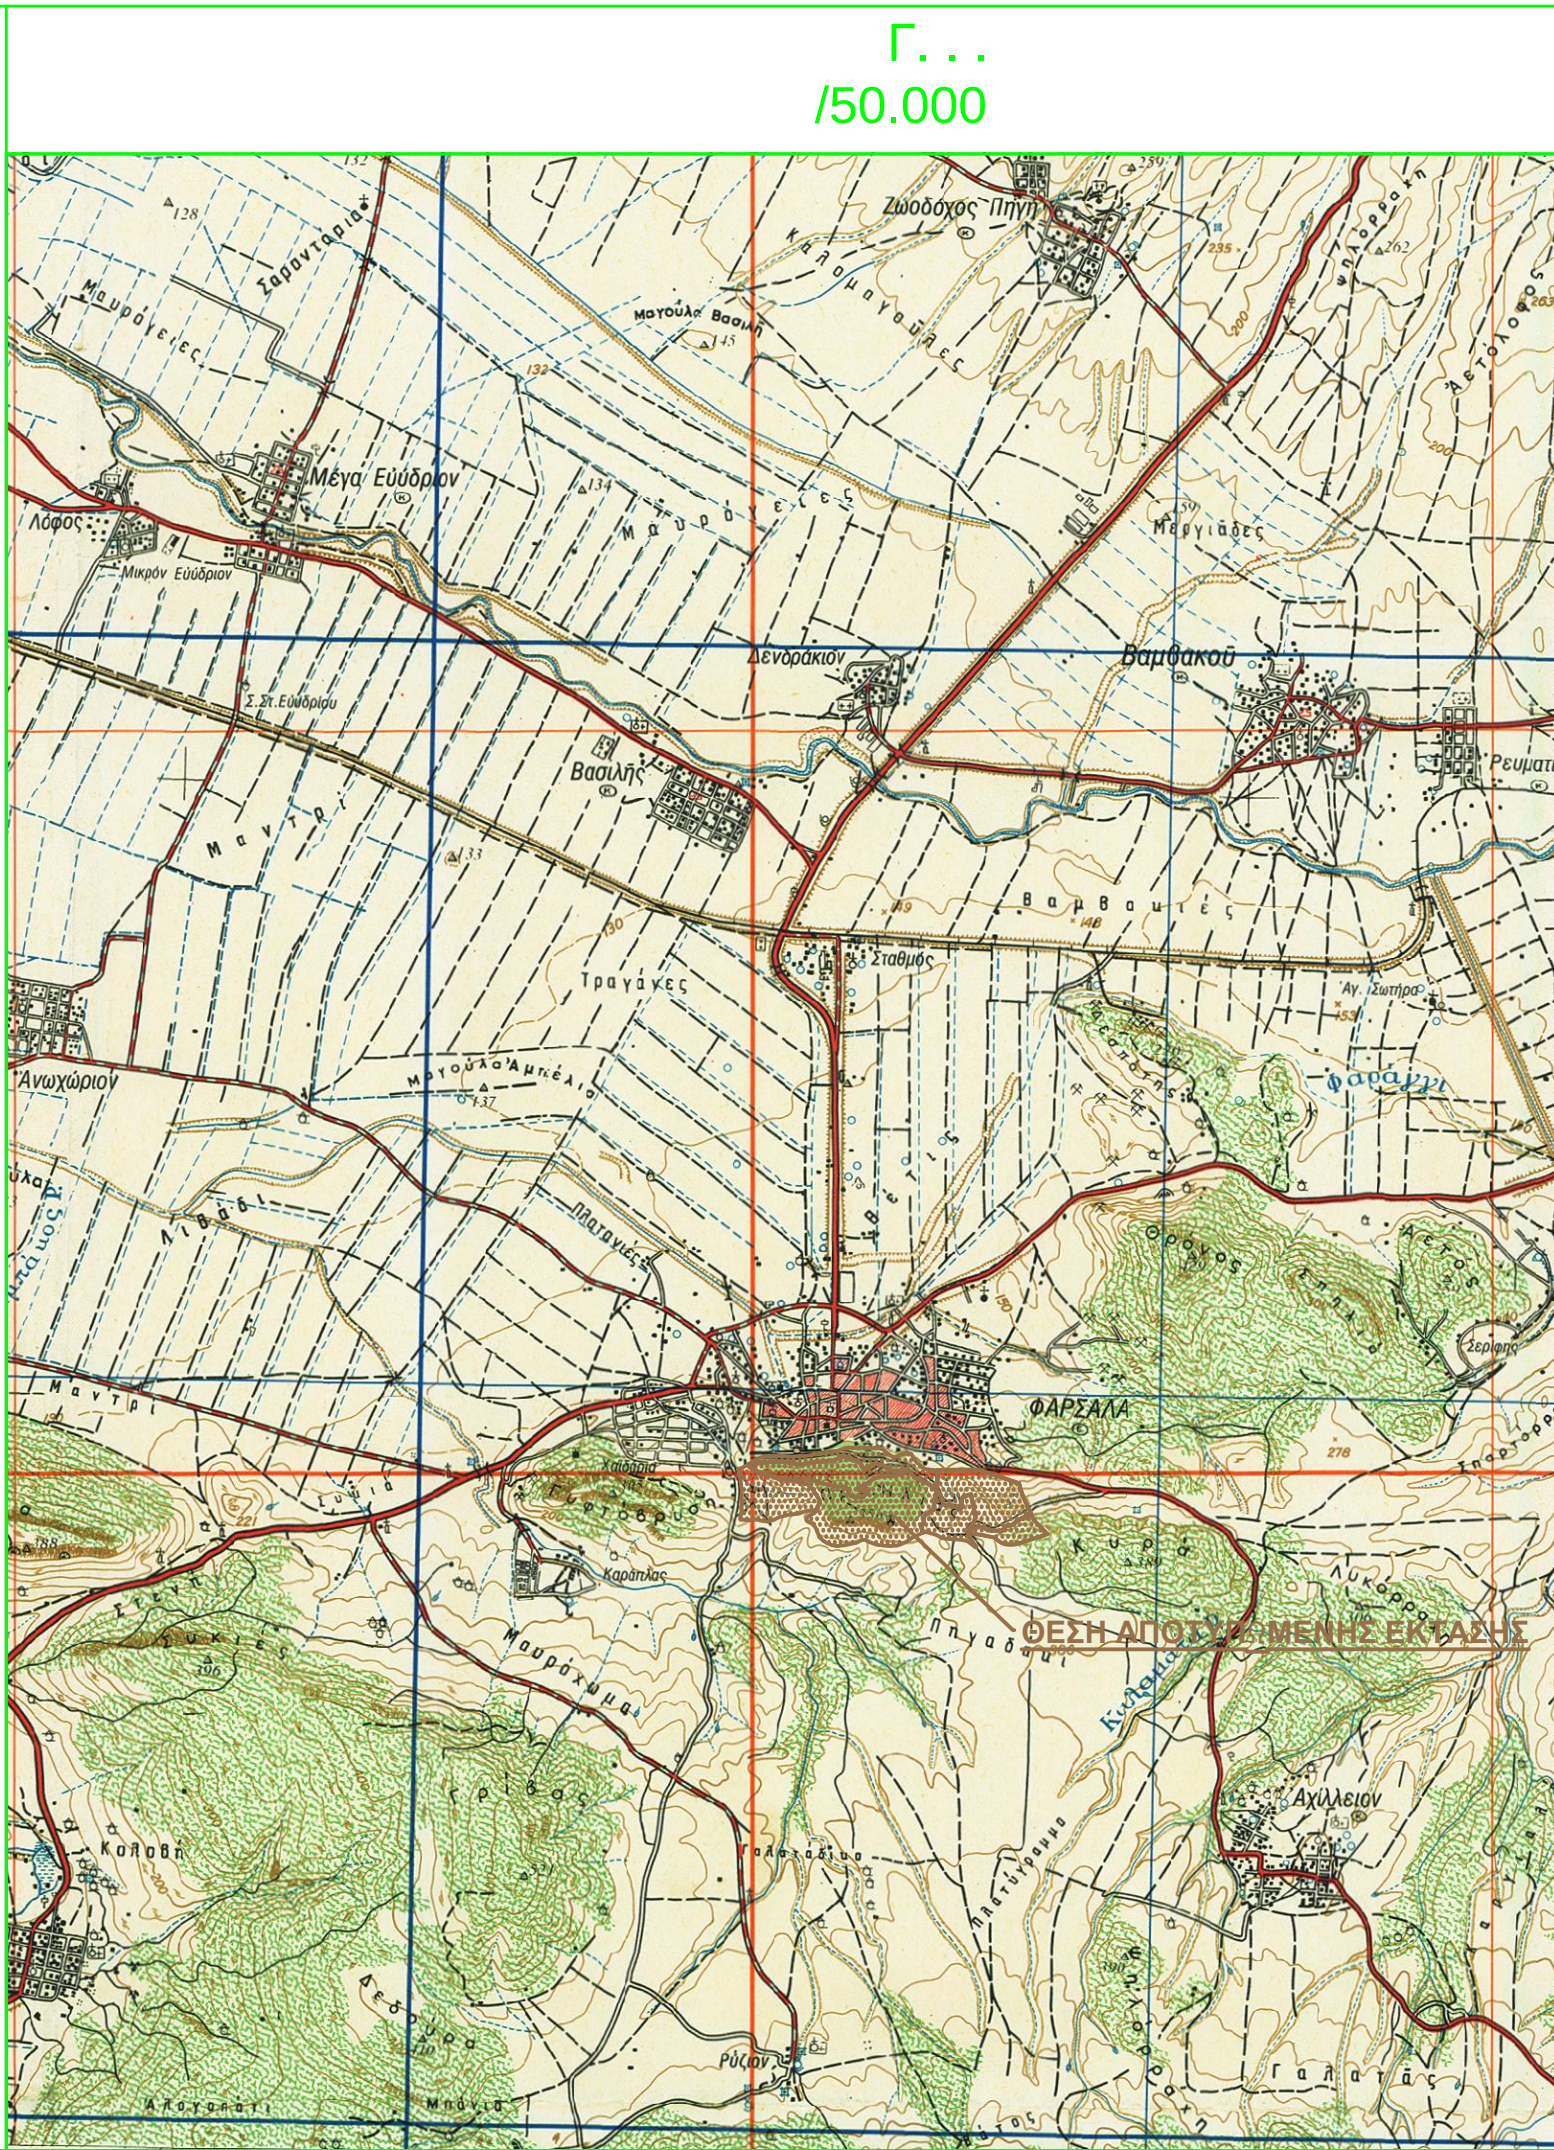


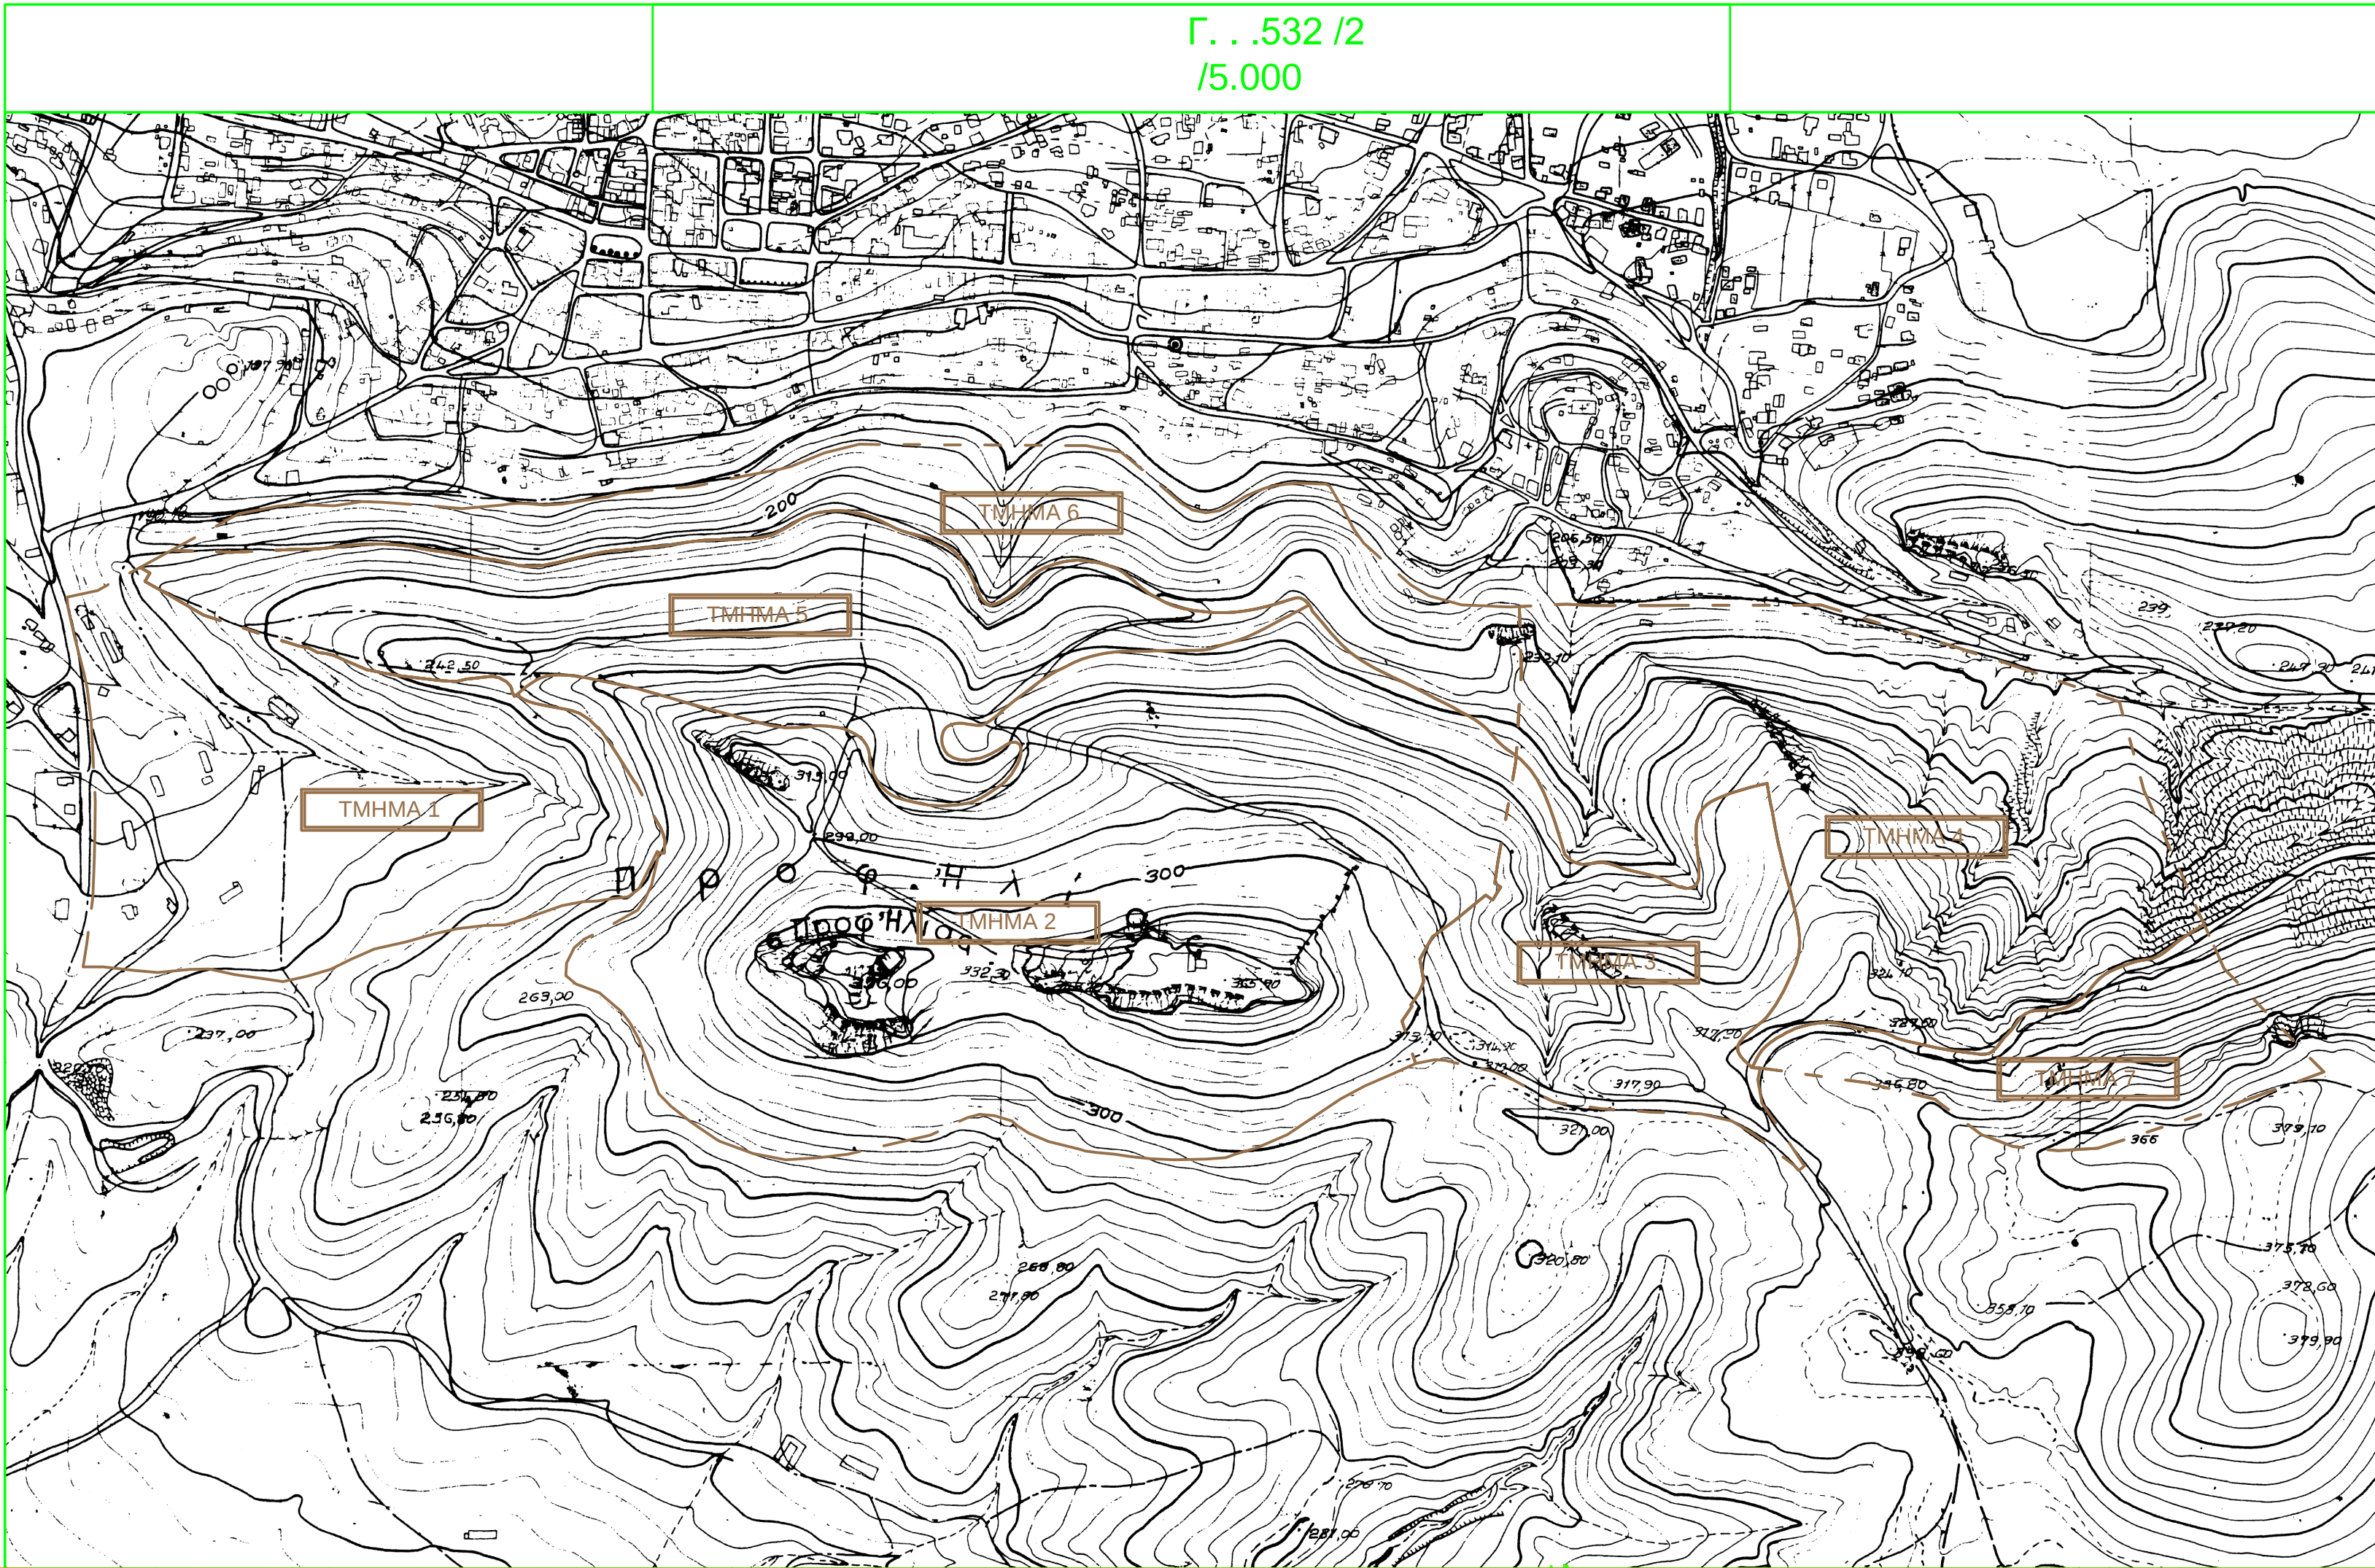

1.ΠΕΡΙΓΡΑΦΗ ΣΥΝΟΛΙΚΗΣ ΠΡΟΣ ΑΠΟΤΥΠΩΣΗ ΕΚΤΑΣΗΣ:

Γ Δ 0 -2- 0 -2- 3-4-5 -7-8-9-0 -2-
(1)= 37.28,88 τ. .
7 -5- 4-3-8-9-0 -2-
Δ (α1)=9.7.532,4 τ. .

2.ΠΕΡΙΓΡΑΦΗ ΤΜΗΜΑΤΩΝ ΑΛΩΣΕΩΣ:

Γ Δ 0 -2-3-4-5 -7-8-9-0 -2-
(1)= 37.28,88 τ. .

Γ Δ 0 5-7-8-3-4-5 -7-8-9-20-2-22-23-24-25-2-5
(2)=5.592,3 τ. .

Γ Δ 0 8-9-20-2-27-28-29-30-3-32-33-34-8
(3)=77,787 τ. .

Γ Δ 0 2-22-23-24-25-2-27-28-29-30-35-3-37-38-39-40-4-42-43-44-2
(4)= 70,34,3 τ. .

Γ Δ 0 2-3-4-5-2-25-24-23-22-54-55-5-57-58-59-0-2
(5)= 24.204,89 τ. .

Γ Δ 0 43-44-2-22-54-55-5-57-58-59-0 -2-3-4-5 -7-8-9-70-43
(6)=94.407,89 τ. .

Γ Δ 0 30-35-3-37-38-45-4-47-48-49-50-5-52-53-3-30

3.ΠΙΝΑΚΑΣ ΣΥΝΤΕΤΑΓΜΕΝΩΝ ΤΩΝ ΣΗΜΕΙΩΝ ΠΕΡΙΓΡΑΦΗΣ ΤΩΝ ΤΜΗΜΑΤΩΝ 1,2,3,4,5,6, & 7
(Ε.Τ.Ε.Α. '87):

1	369887.728	430002.163	25	362767.044	4349897.504	40	361733.017	4349819.902
2	359855.525	430009.768	26	362683.879	4349912.844	50	361691.632	4349822.828
3	361022.286	4349893.683	27	361283.831	4349777.54	51	361661.475	4349833.337
4	360302.503	4349440.229	28	361381.856	4349762.276	52	361619.372	4349866.672
5	360320.808	4349442.49	29	361463.877	4349859.343	53	361598.497	4349877.824
6	360363.412	4349924.202	30	361450.027	4349925.85	54	360824.91	4350066.381
7	360441.478	4349794.447	31	361457.266	4349959.693	55	360741.519	4350025.268
8	360456.496	4349793.164	32	361468.013	4349904.698	56	360507.006	4350111.627
9	360408.011	4349754.399	33	361463.263	4349900.438	57	360478.973	4350084.939
10	360294.119	4349728.223	34	361568.66	4349863.37	58	360386.863	4350062.386
11	360287.639	4349675.649	35	361518.812	4349837.644	59	360101.451	4350076.608
12	360022.54	4349689.105	36	361571.236	4349810.016	60	359945.333	4350075.59
13	360350.3	4349681.189	37	361713.334	4349848.875	61	360046.866	4350109.479
14	360436.301	4349571.944	38	361688.802	4349775.916	62	360154.487	4350105.971
15	360504.06	4349510.415	39	361813.373	4349852.824	63	360289.342	4350118.677
16	360733.89	4349552.944	40	361789.444	4349834.664	64	360389.963	4350125.244
17	360981.798	4349512.311	41	361683.089	4349868.603	65	360622.285	4350173.915
18	361189.591	4349569.722	42	361513.655	4350224.862	66	360863.125	4350166.653
19	361125.25	4349639.109	43	361234.089	4350023.39	67	360943.724	4350111.423
20	361216.821	4349663.328	44	36126.365	4349864.806	68	361054.896	4350137.701
21	361331.527	4349894.442	45	361867.419	4349887.701	69	361062.379	4350062.785
22	361039.364	4350025.05	46	361979.869	4349891.975	70	361150.454	4350033.436
23	360838.644	4349974.537	47	361911.363	4349867.864			
24	360808.777	4349901.328	48	361770.478	4349821.195			

ΕΛΛΗΝΙΚΗ ΔΗΜΟΚΡΑΤΙΑ
ΠΕΡΙΦΕΡΕΙΑ ΘΕΣΣΑΛΙΑΣ
ΝΟΜΟΣ ΛΑΡΙΣΑΣ
ΔΙΝΗ ΑΥΤΟΔΙΟΙΚΗΣΗ & ΑΠΟΚΕΝΤΡΩΣΗΣ
ΔΗΜΟΣ ΦΑΡΣΑΛΩΝ

ΕΡΓΟ : ΑΠΟΤΥΠΩΣΗ ΑΙΣΘΗΤΙΚΟΥ ΑΛΩΣΟΥΣ
ΣΥΜΒΑΣΗ : Η με αριθμ.πρωτ.8548/19-10-2010 ,120/2010 αποφ.Δ.Ε.Φαρσάλων
Αρ.εγκρ. Περιφέρειας Θεσσαλίας ,αρ.πρωτ..11.961/154249/10-2010

ΜΗΤΡΩΟ ΕΡΓΟΥ

ΚΑΤΗΓΟΡΙΑ ΜΕΛΕΤΗΣ : ΤΟΠΟΓΡΑΦΙΑ(16)

ΑΡΙΘΜ. ΣΧΕΔΙΟΥ : A_OR_02

ΤΙΤΛΟΣ ΣΧΕΔΙΟΥ
ΟΡΙΖΟΝΤΙΟΓΡΑΦΙΑ - ΑΠΟΤΥΠΩΣΗ ΥΦΙΣΤΑΜΕΝΩΝ ΔΡΟΜΩΝ ΤΟΥ
ΑΙΣΘΗΤΙΚΟΥ ΑΛΩΣΟΥΣ ΝΟΤΙΩΣ ΤΟΥ ΣΧΕΔΙΟΥ ΠΟΛΕΩΣ ΦΑΡΣΑΛΩΝ
ΕΝΔΕΙΚΤΙΚΗ ΑΠΕΙΚΟΝΙΣΗ ΘΕΣΗΣ ΥΠΟ ΚΑΤΑΣΚΕΥΗ ΑΓΩΓΟΥ-ΚΡΟΥΝΩΝ
ΔΥΤΙΚΟ ΟΡΙΟ : ΟΔΟΣ ΠΡΟΣ ΡΙΖΙ
ΑΝΑΤΟΛΙΚΟ ΟΡΙΟ : ΟΡΙΟ ΑΝΑΔΑΣΜΟΥ ΑΧΙΛΛΕΙΟΥ
ΒΟΡΕΙΟ ΟΡΙΟ : ΟΡΙΟ ΣΧΕΔΙΟΥ ΠΟΛΕΩΣ ΦΑΡΣΑΛΩΝ
ΝΟΤΙΟ ΟΡΙΟ : ΑΓΡΟΤΙΚΗ ΟΔΟΣ ΝΟΤΙΩΣ ΤΗΣ ΑΚΡΟΠΟΛΗΣ ΦΥΛΛΟ 1/1

ΚΑΙΜΑΚΑ : 1:2000

ΗΜΕΡΟΜΗΝΙΑ : ΔΕΚΕΜΒΡΙΟΣ 2010

ΑΝΔΑΧΟΣ

ΠΑΠΑΔΟΠΟΥΛΟΣ ΝΙΚ.ΑΠΟΣΤΟΛΟΣ

ΑΓΡΟΝΟΜΟΣ & ΤΟΠΟΓΡΑΦΟΣ ΜΗΧΑΝΙΚΟΣ

ΔΗΜΟΣ
ΦΑΡΣΑΛΩΝ

Υπογραφή	Ημερομηνία
Ο Επιβάτην Μηχανικός	Χ.ΚΟΚΑΛΗΣ Τοπ.Μηχανικός
Ο Προϊστάμενος Τεχν.Υπηρεσίας	ΑΝ.ΛΙΑΠΗΣ Πολ. Μηχανικός
Ο Ελεγκτής Μηχανικός	Χ.ΚΟΚΑΛΗΣ Τοπ.Μηχανικός
Ο Προϊστάμενος Πρώτης Αρχής	ΑΝ.ΛΙΑΠΗΣ Πολ. Μηχανικός
Απόφαση Εγκρίσεως	