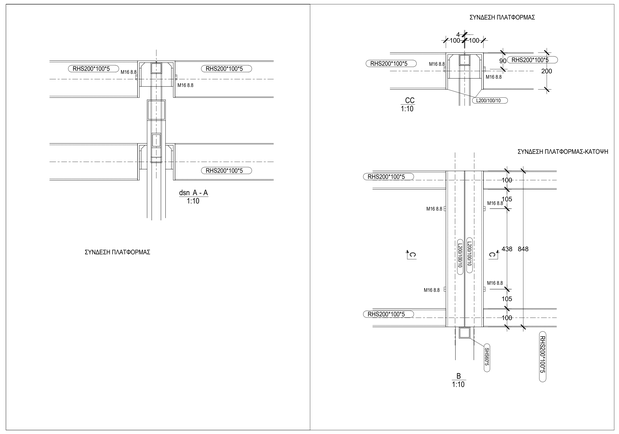

ΣΥΝΔΕΣΗ ΠΛΑΤΦΟΡΜΑΣ

ΣΥΝΔΕΣΗ ΠΛΑΤΦΟΡΜΑΣ-ΚΑΤΟΨΗ

TECHNICAL INFORMATION

1. MATERIALS

STEEL TYPICAL	S275
BOLTS TYPICAL	8.8
REINFORCED CONCRETE	C25/30
REINFORCMENT OF CONCRETE	B500C

2. LOADS

Q	7.00KN/m²
G	1.00KN/m²
SEISMIC ZONE	Zone 2 (0.24g)

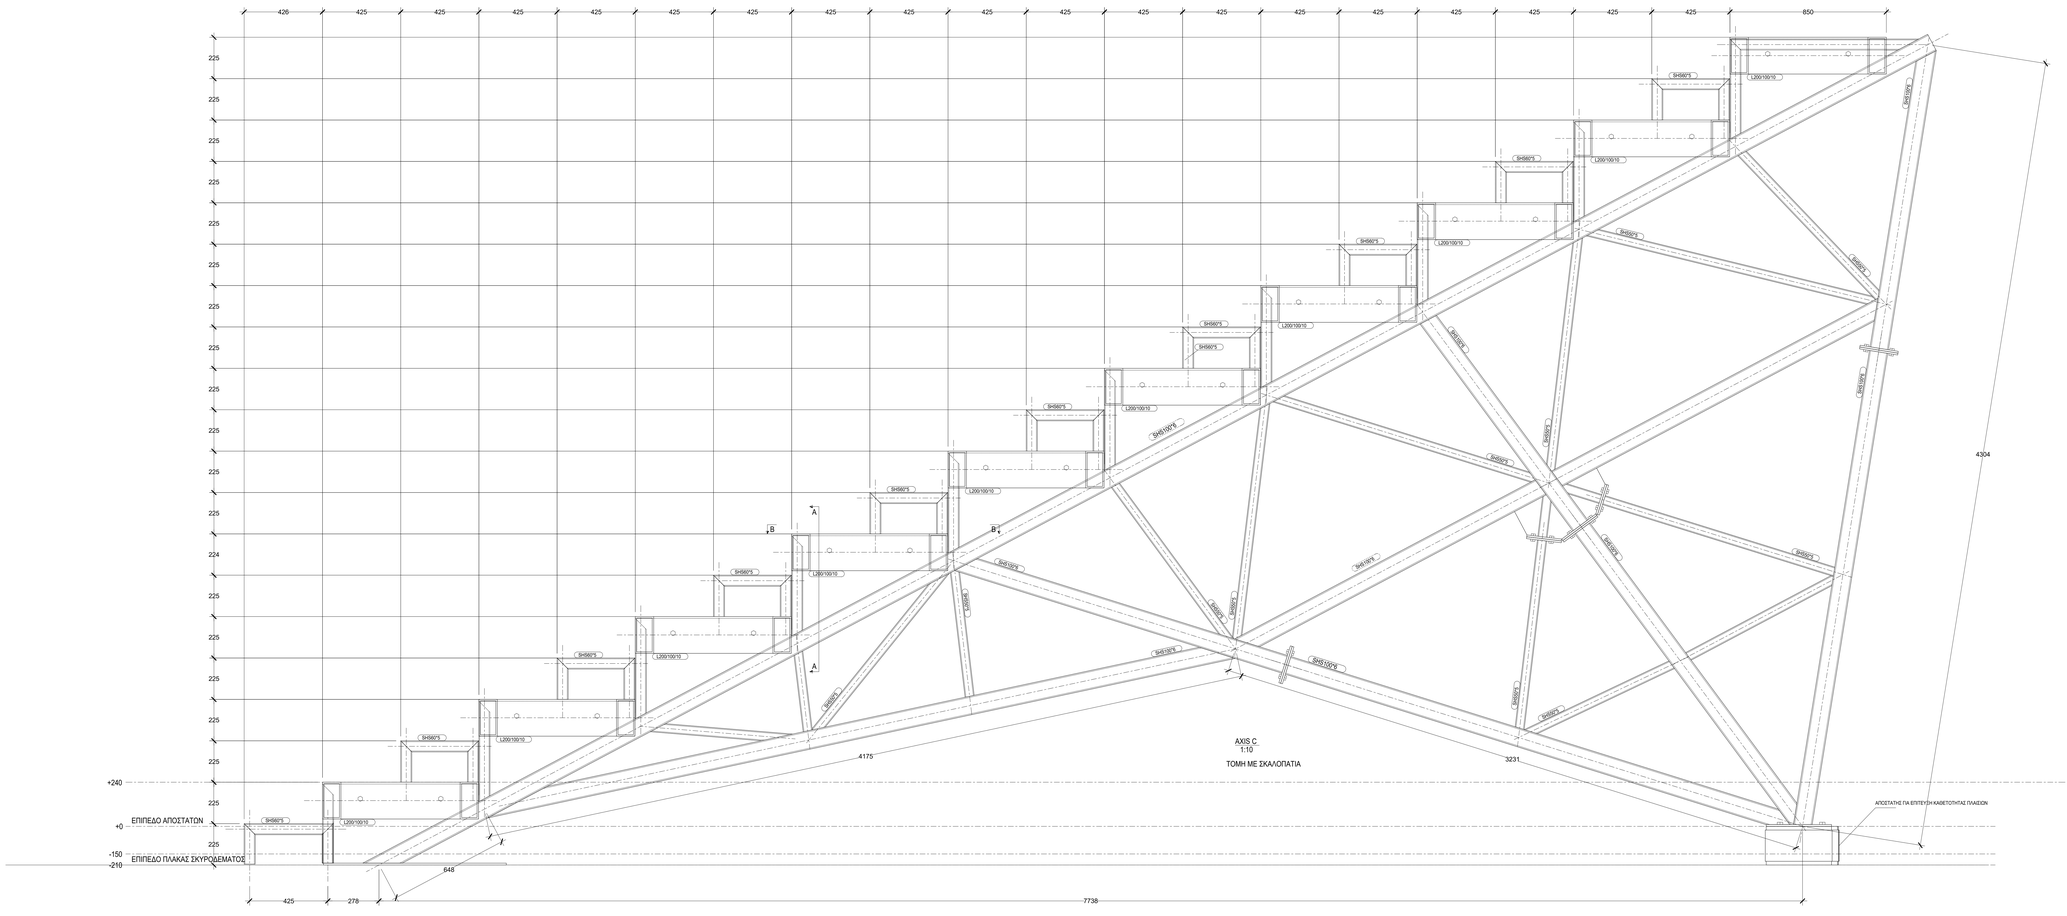

NOTES

PROJECT:	ΚΕΡΚΙΔΑ		
CONTRACTOR:	ΝΙΚΗ ΒΟΛΟΥ		
SITE:	ΓΗΠΕΔΟ ΜΑΓΟΥΛΑ, ΝΕΑ ΙΩΝΙΑ		
DRAWING:	ΚΥΡΙΟΙ ΦΟΡΕΙΣ - ΛΕΠΤΟΜΕΡΕΙΕΣ		S.2
SCALE:	1/10	PAPER:	1389X841 A0+
DESIGNED	20/8/2026		
CHECKED:			
REVISIONS:			
REV.1	/2024		
REV.2	/2024		
REV.3	/2024		

STABILITY EXPERTS
GALLIAS 60
VOLOS, CENTER
TEL./FAX: 2421 1 81020

CONSULTANT ENGINEERS ΣΤΑΤΙΚΗ ΜΕΛΕΤΗΤΙΚΗ ΕΕ "STABILITY EXPERTS"
FOTIADIS ANTONIS • DIPL. CIVIL ENG.- ARISTOTLE UNIVERSITY OF SALONICA
DEPARTMENT OF CALCULATIONS, DESIGN AND DETAILING OF STEEL STRUCTURES
MOB.: 6940 997 510
e-mail: antmafotiadis@gmail.com
www.ceg-engineers.com

ΑΝΤΩΝΙΟΣ ΑΑΖ ΦΩΤΙΑΔΗΣ
ΣΥΝ. ΠΟΛΙΤΙΚΟΣ ΜΗΧΑΝΙΚΟΣ Α.Π.Θ.
ΑΡΙΘΜΟΣ ΜΗΤΡΩΟΥ ΤΕΕ 83999
ΑΣΚΑΛΩΝΙΩΤΗ ΒΟΛΟΣ • ΤΗΛ. 6945971510
Α.Φ.Μ. 056003787 • Δ.Ο.Υ. ΒΟΛΟΥ