



ΤΥΠΙΚΕΣ ΔΙΑΤΟΜΕΣ ΟΡΥΓΜΑΤΩΝ

ΚΛΙΜΑΚΑ 1:10

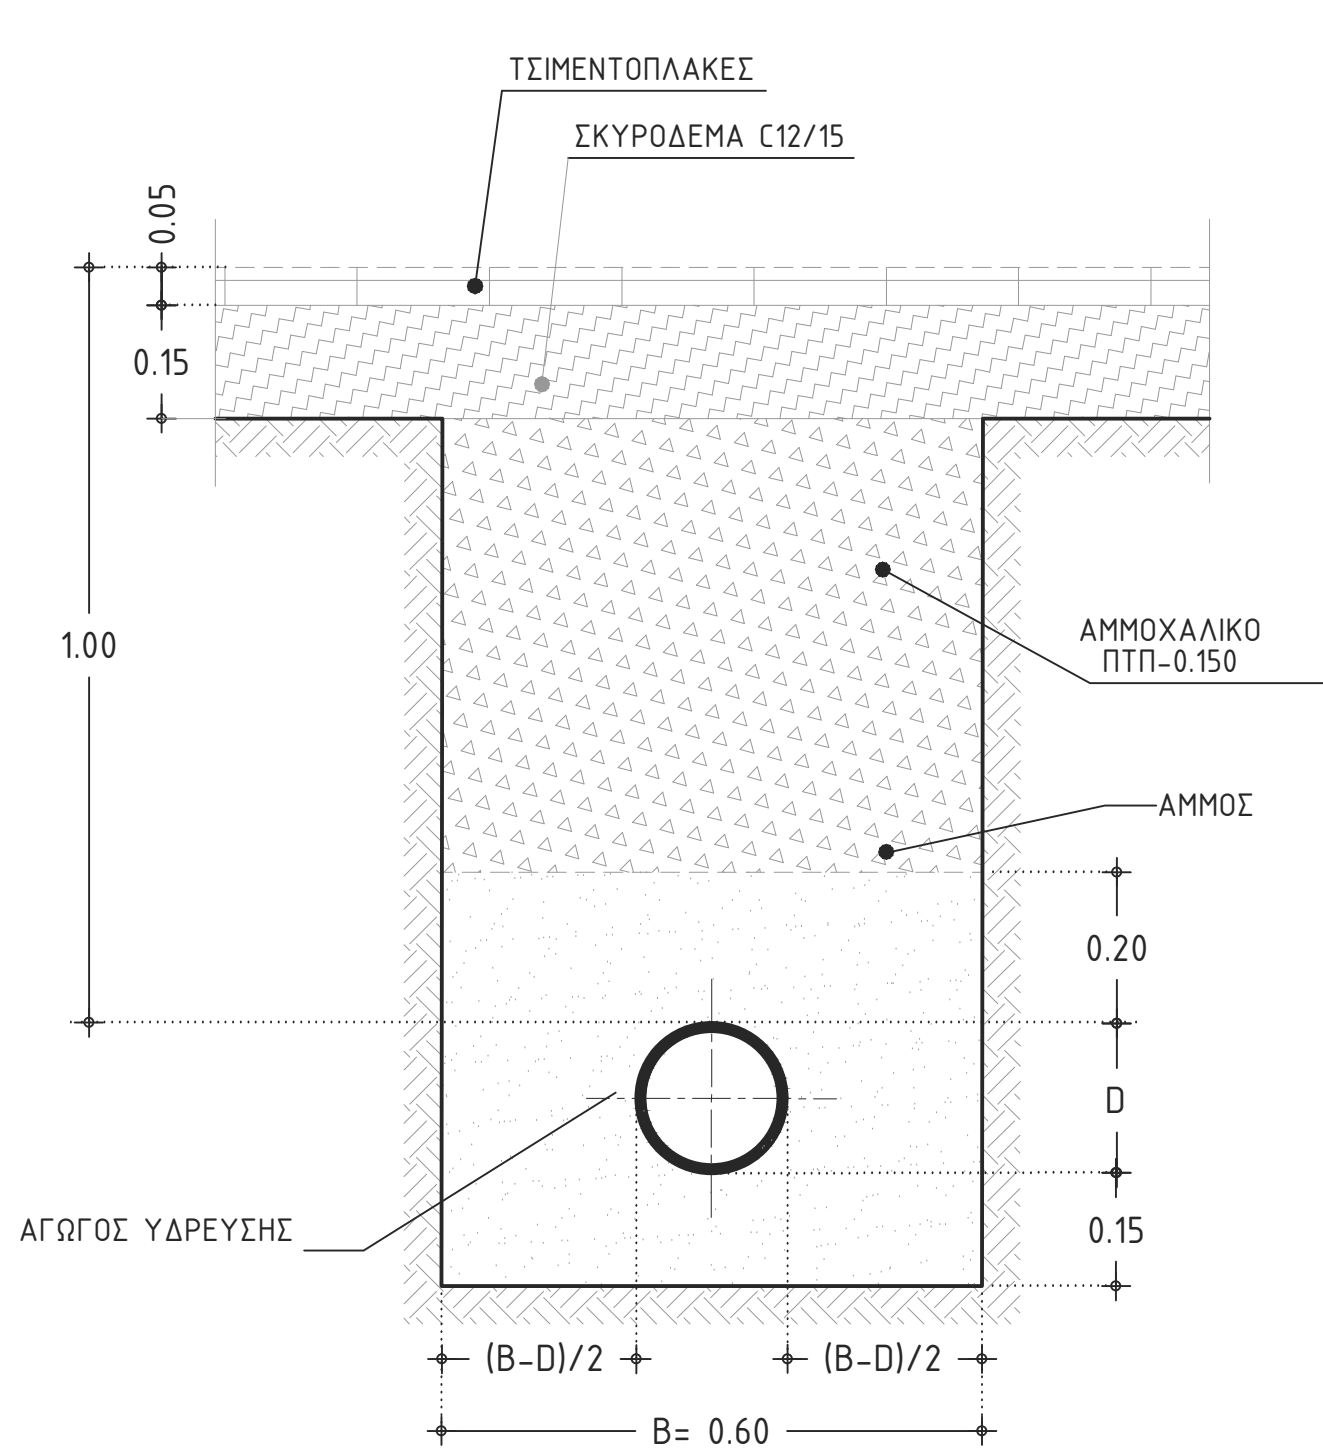


ΤΥΠΙΚΗ ΔΙΑΤΟΜΗ ΟΡΥΓΜΑΤΟΣ
ΑΓΩΓΩΝ ΥΔΡΕΥΣΗΣ ΣΕ ΠΕΖΟΔΡΟΜΙΟ

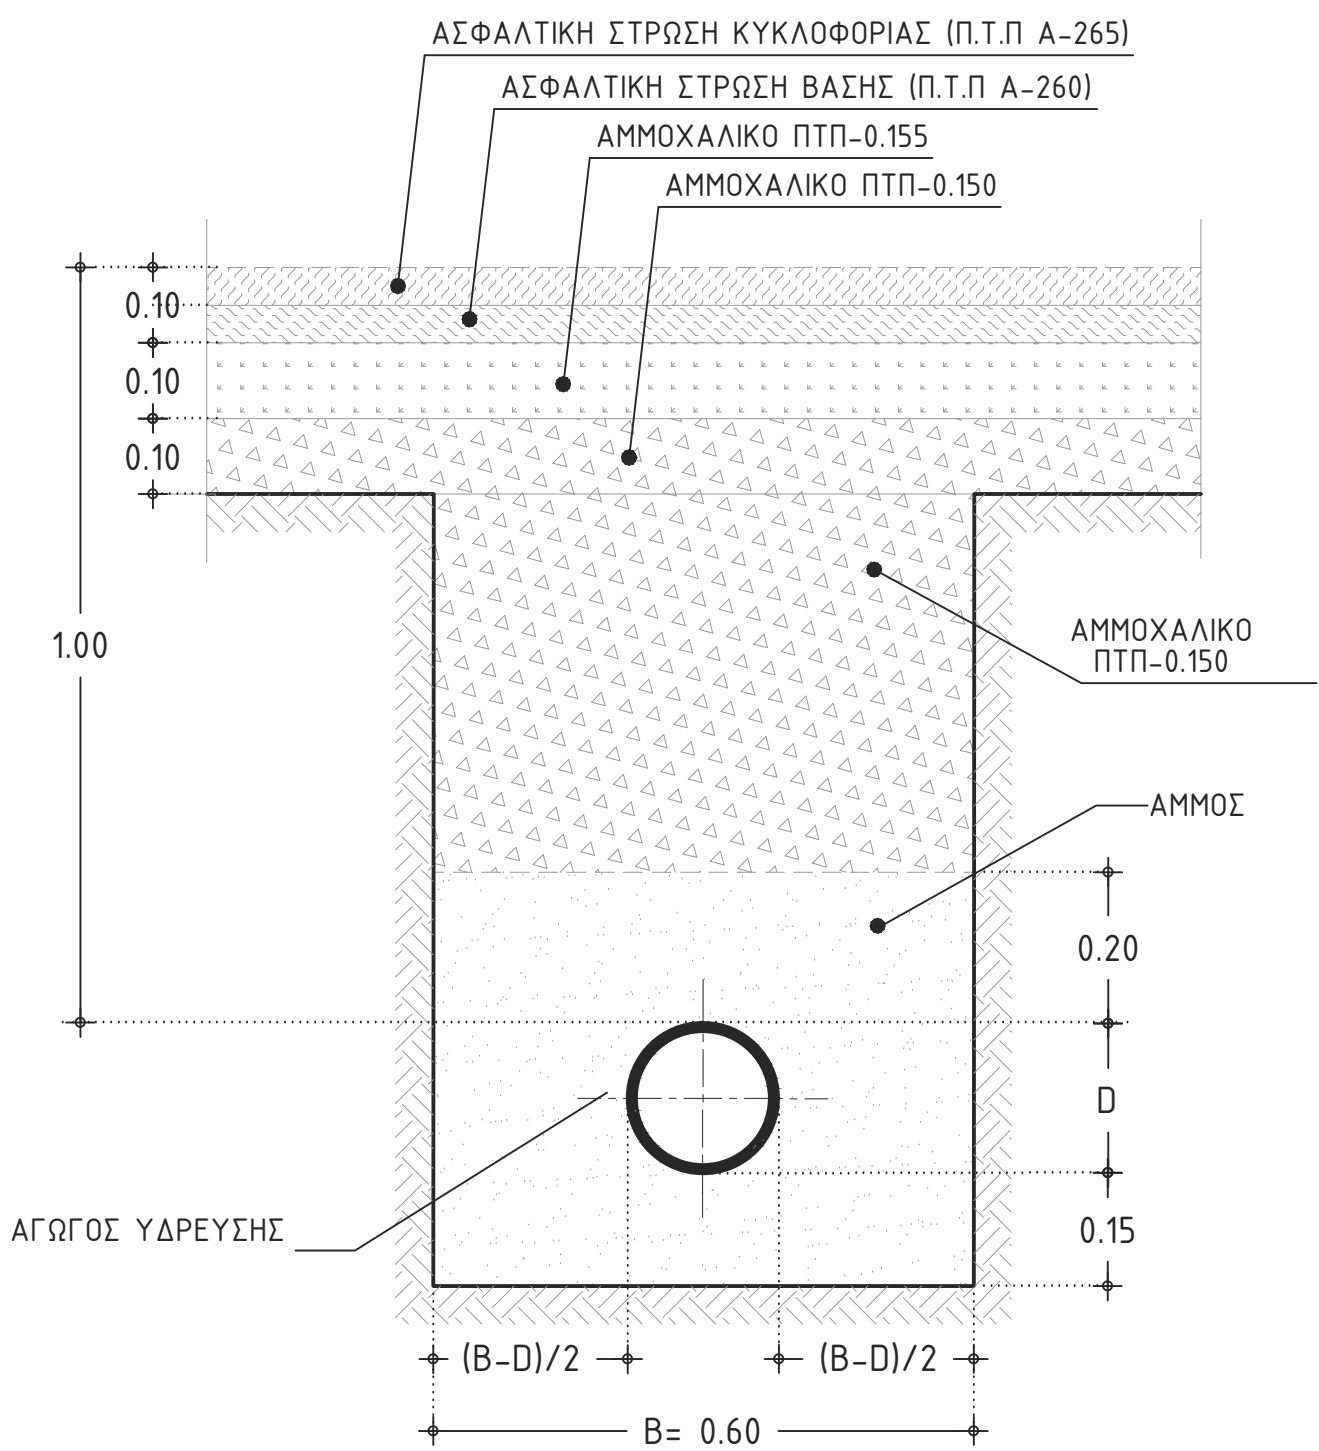


ΤΥΠΙΚΗ ΔΙΑΤΟΜΗ ΟΡΥΓΜΑΤΟΣ
ΑΓΩΓΩΝ ΥΔΡΕΥΣΗΣ
ΣΕ ΑΣΦΑΛΤΟΔΡΟΜΟ

Εξωτερική διάμετρος αγωγών (mm)	Πλάτος ορύχματος δκτύου (m)	Βάθος ορύχματος δκτύου (m)
63	0,60	1,22
90	0,60	1,24
110	0,60	1,26
125	0,60	1,27
160	0,60	1,31

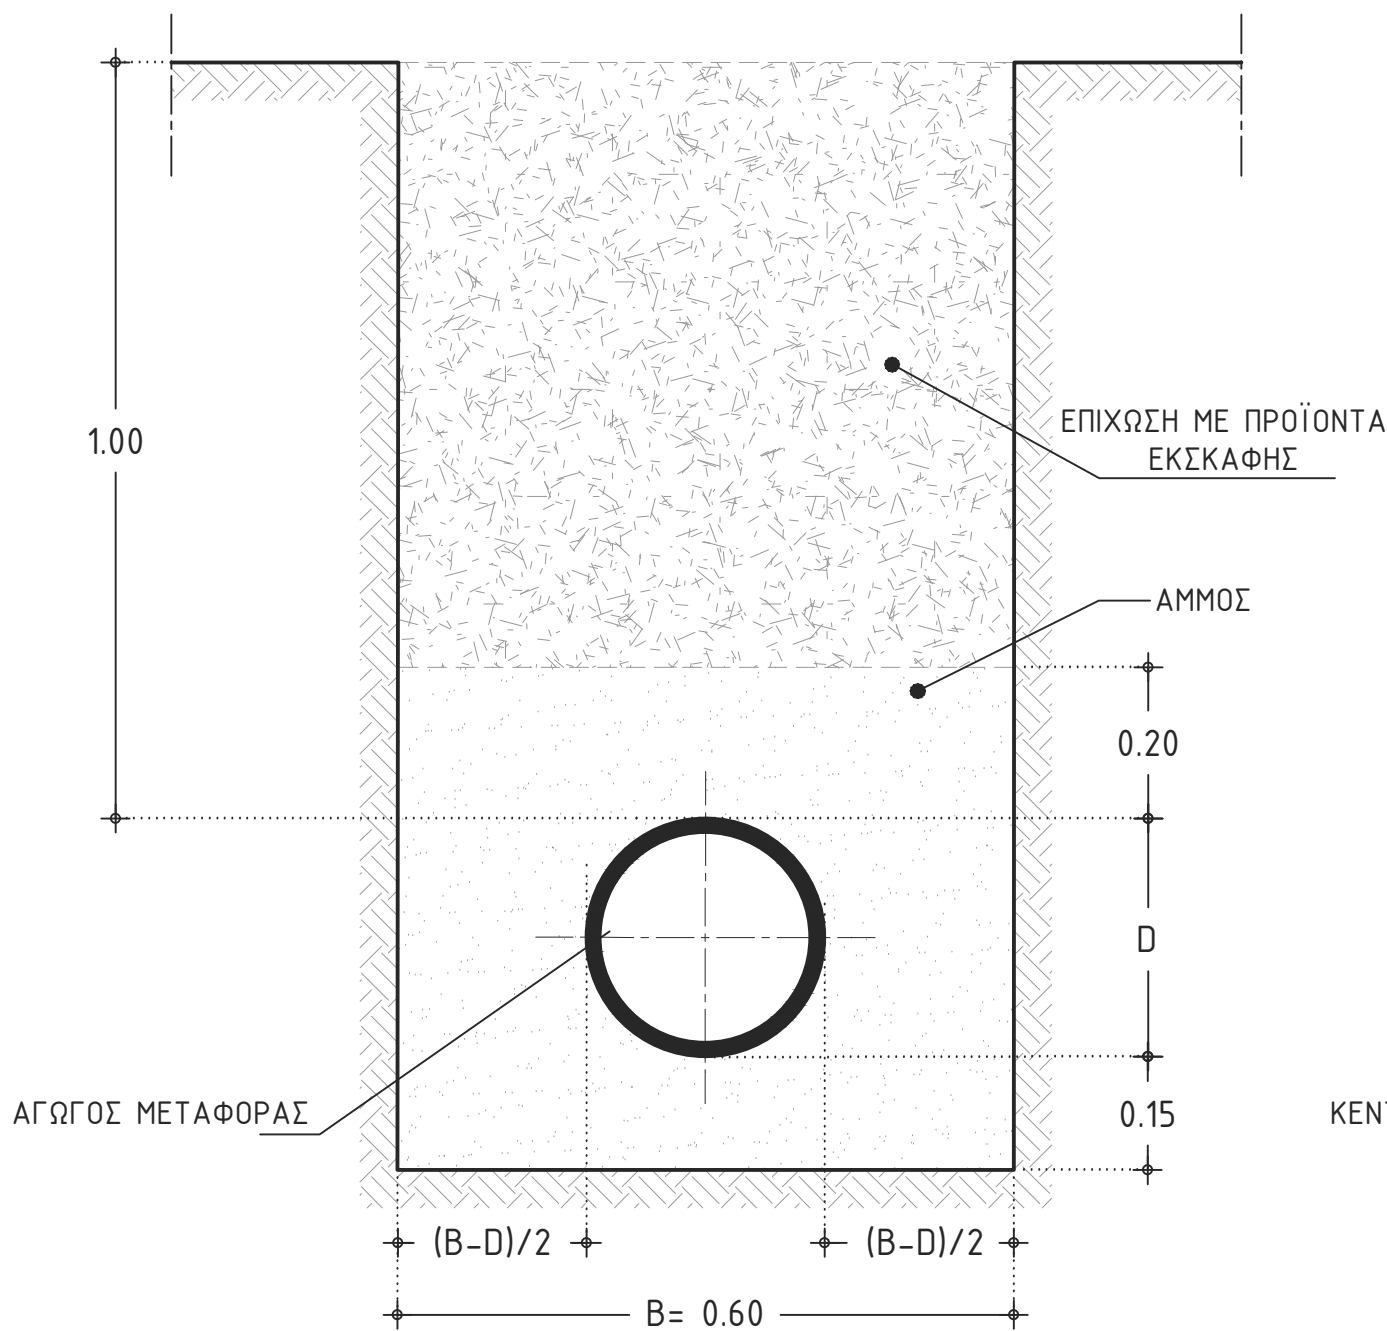

ΤΥΠΙΚΗ ΔΙΑΤΟΜΗ ΟΡΥΓΜΑΤΟΣ
ΑΓΩΓΟΥ ΜΕΤΑΦΟΡΑΣ
ΣΕ ΧΩΜΑΤΟΔΡΟΜΟ

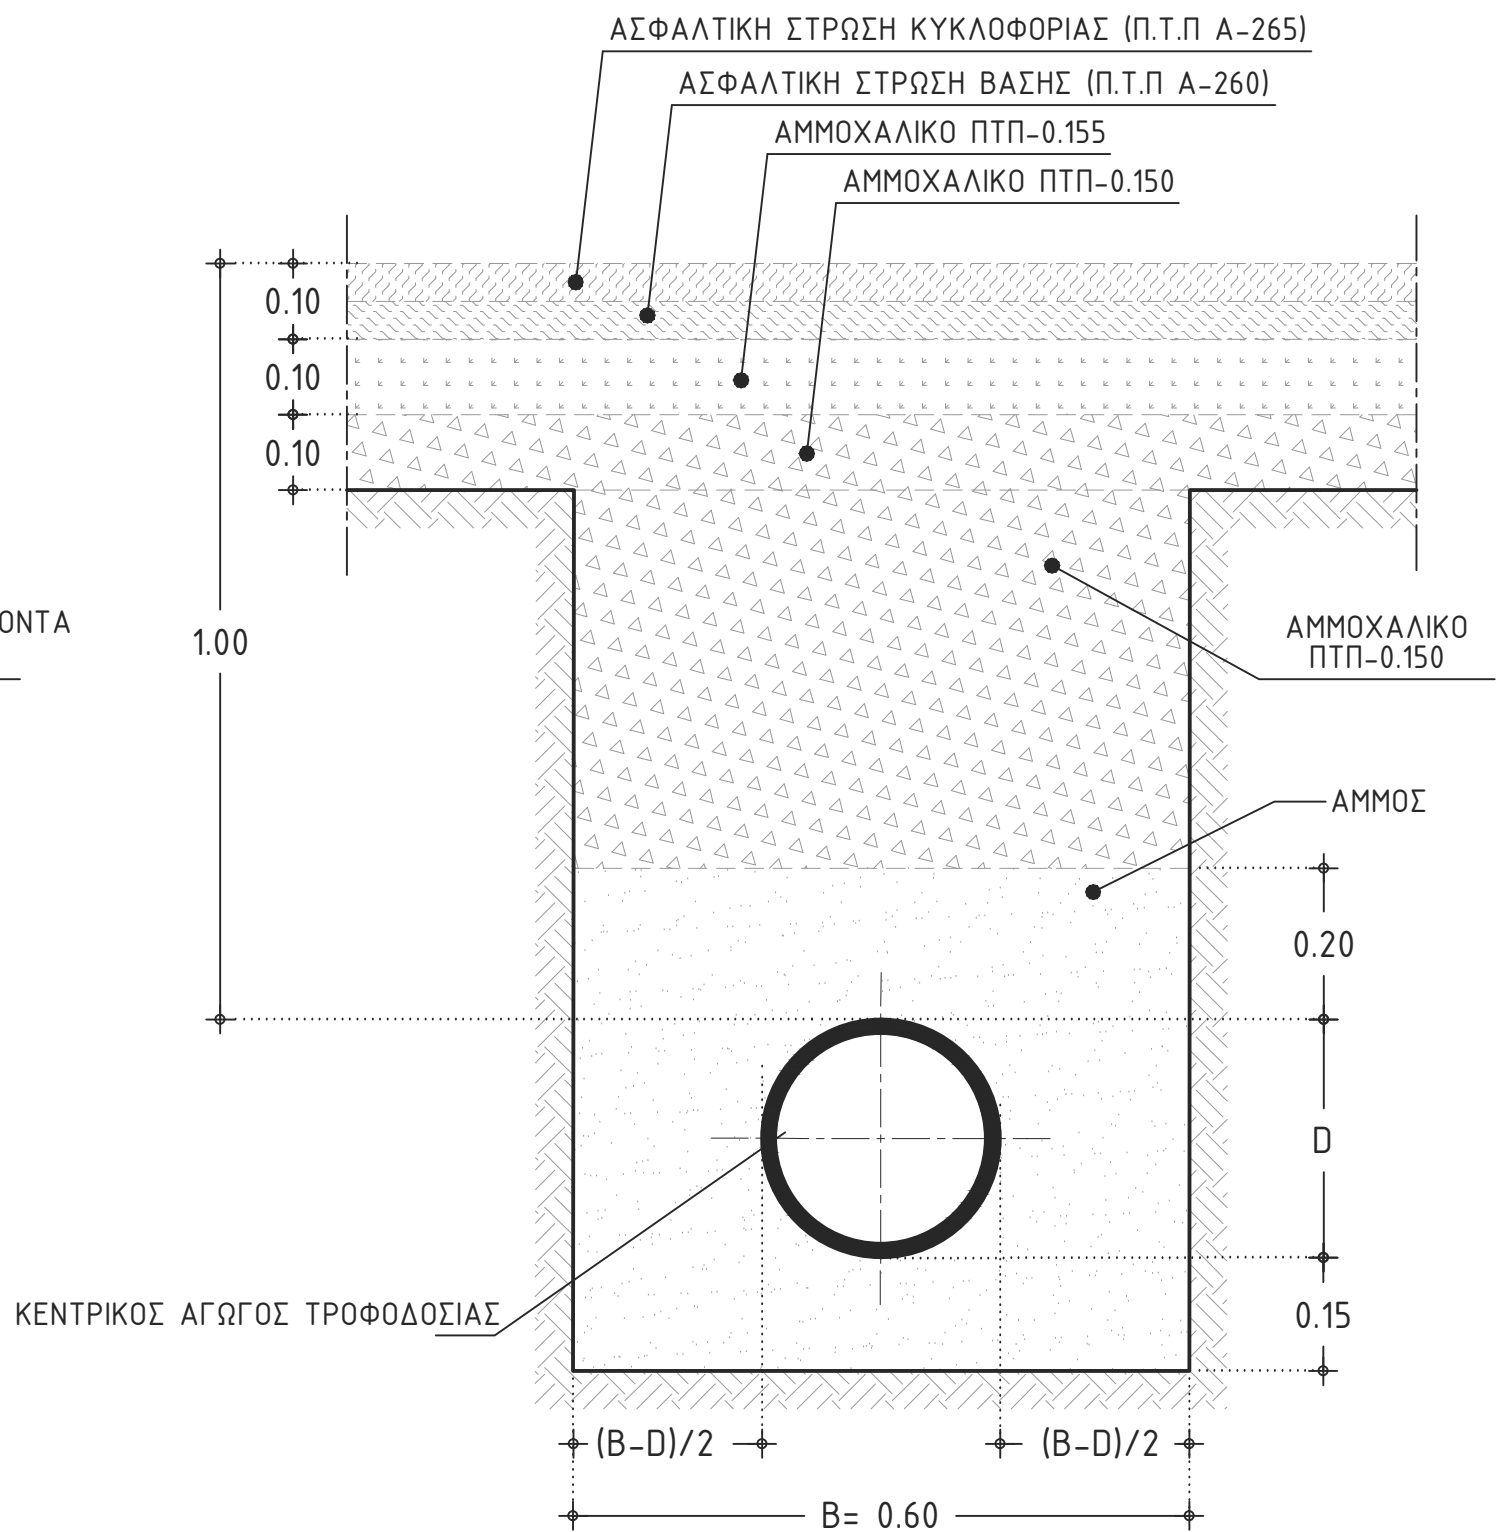

ΤΥΠΙΚΗ ΔΙΑΤΟΜΗ ΟΡΥΓΜΑΤΟΣ
ΑΓΩΓΟΥ ΤΡΟΦΟΔΟΣΙΑΣ
ΣΕ ΑΣΦΑΛΤΟΔΡΟΜΟ

Ο ΜΕΛΕΤΗΤΗΣ		Ο ΣΥΝΤΑΞΑΣ	
ΥΑΡΟ ΔΙΑΧΕΙΡΙΣΗ		ΒΑΣΙΛΕΙΟΣ ΙΩΣΗΦΙΔΗΣ	
ΕΔΡΑ: Ερμού 18Α, Τ.Κ. 546 24, Θεσσαλονίκη τηλ.: 2310276307, fax: 2310281426		Δρ ΠΟΛΙΤΙΚΟΣ ΜΗΧΑΝΙΚΟΣ	
Ο ΕΠΙΒΛΕΠΩΝ		ΕΛΕΓΧΘΗΚΕ	
Ο Προϊστάμενος του Τμήματος Κτηρίων - Υποβρίων Χώρων		Ο Προϊστάμενος του Τμήματος Κτηρίων - Υποβρίων Χώρων	
ΙΩΑΝΝΗΣ ΑΡΕΘΑΣ		ΕΛΕΝΗ ΠΡΟΒΙΑ	
Δρ ΠΟΛΙΤΙΚΟΣ ΜΗΧΑΝΙΚΟΣ ΠΕ		ΠΟΛΙΤΙΚΟΣ ΜΗΧΑΝΙΚΟΣ ΠΕ	

1	ΦΕΒΡΟΥΑΡΙΟΣ 2021				
ΑΡ.	ΗΜΕΡΟΜΗΝΙΑ	ΠΕΡΙΓΡΑΦΗ	ΜΕΛΕΤΗΘΗΚΕ	ΣΧΕΔΙΑΣΘΗΚΕ	ΕΛΕΓΧΘΗΚΕ

ΕΛΛΗΝΙΚΗ ΔΗΜΟΚΡΑΤΙΑ ΝΟΜΟΣ ΜΑΓΝΗΣΙΑΣ ΔΗΜΟΣ ΑΛΛΟΝΗΣΟΥ					
ΤΙΤΛΟΣ ΜΕΛΕΤΗΣ		ΜΕΛΕΤΗ ΑΝΤΙΚΑΤΑΣΤΑΣΗΣ ΕΞΩΤΕΡΙΚΩΝ - ΕΣΩΤΕΡΙΚΩΝ ΔΙΚΤΥΩΝ ΥΔΡΕΥΣΗΣ ΣΤΟΥΣ ΟΙΚΙΣΜΟΥΣ ΚΑΛΑΜΑΚΙΑ - ΣΤΕΝΗ ΒΑΛΑ - ΑΓΙΟΣ ΠΕΤΡΟΣ			
ΣΤΑΔΙΟ		ΟΡΙΣΤΙΚΗ ΜΕΛΕΤΗ			
ΘΕΜΑ		ΤΥΠΙΚΕΣ ΔΙΑΤΟΜΕΣ ΟΡΥΓΜΑΤΩΝ			
ΚΩΔΙΚΟΣ ΜΕΛΕΤΗΣ		ΚΑΤΗΓΟΡΙΑ ΣΧΕΔΙΟΥ	ΑΡΙΘΜΟΣ	ΦΥΛΟ	ΚΛΙΜΑΚΑ
1 9 2 0 Υ Δ Φ Ι		Κ Α	3 0 1	1 ΑΠΟ 1	1:10