


ΤΥΠΙΚΟ ΦΡΕΑΤΙΟ ΑΕΡΕΞΑΓΩΓΟΥ ΑΓΩΓΟΥ ΤΡΟΦΟΔΟΣΙΑΣ

ΚΛΙΜΑΚΑ 1:25


ΤΟΜΗ Α-Α

ΚΛΙΜΑΚΑ 1:25

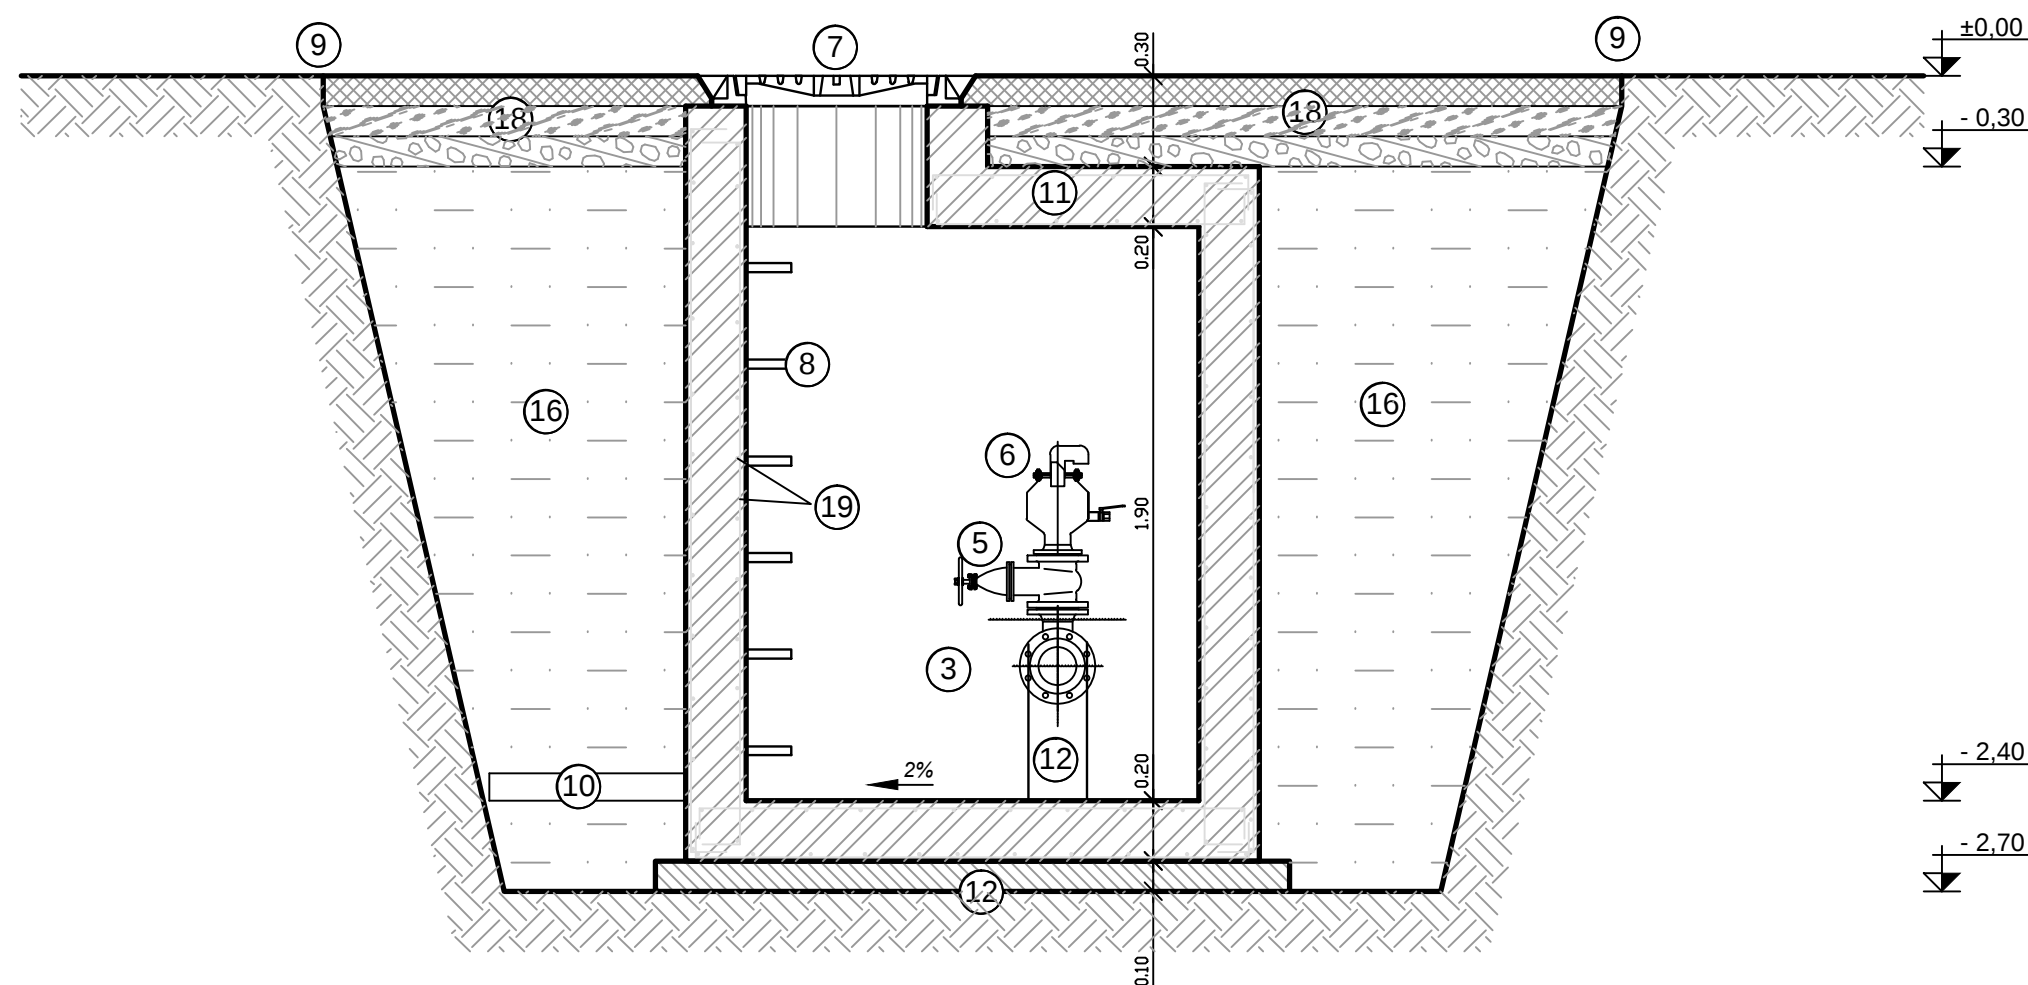

ΤΟΜΗ Β-Β

ΚΛΙΜΑΚΑ 1:25

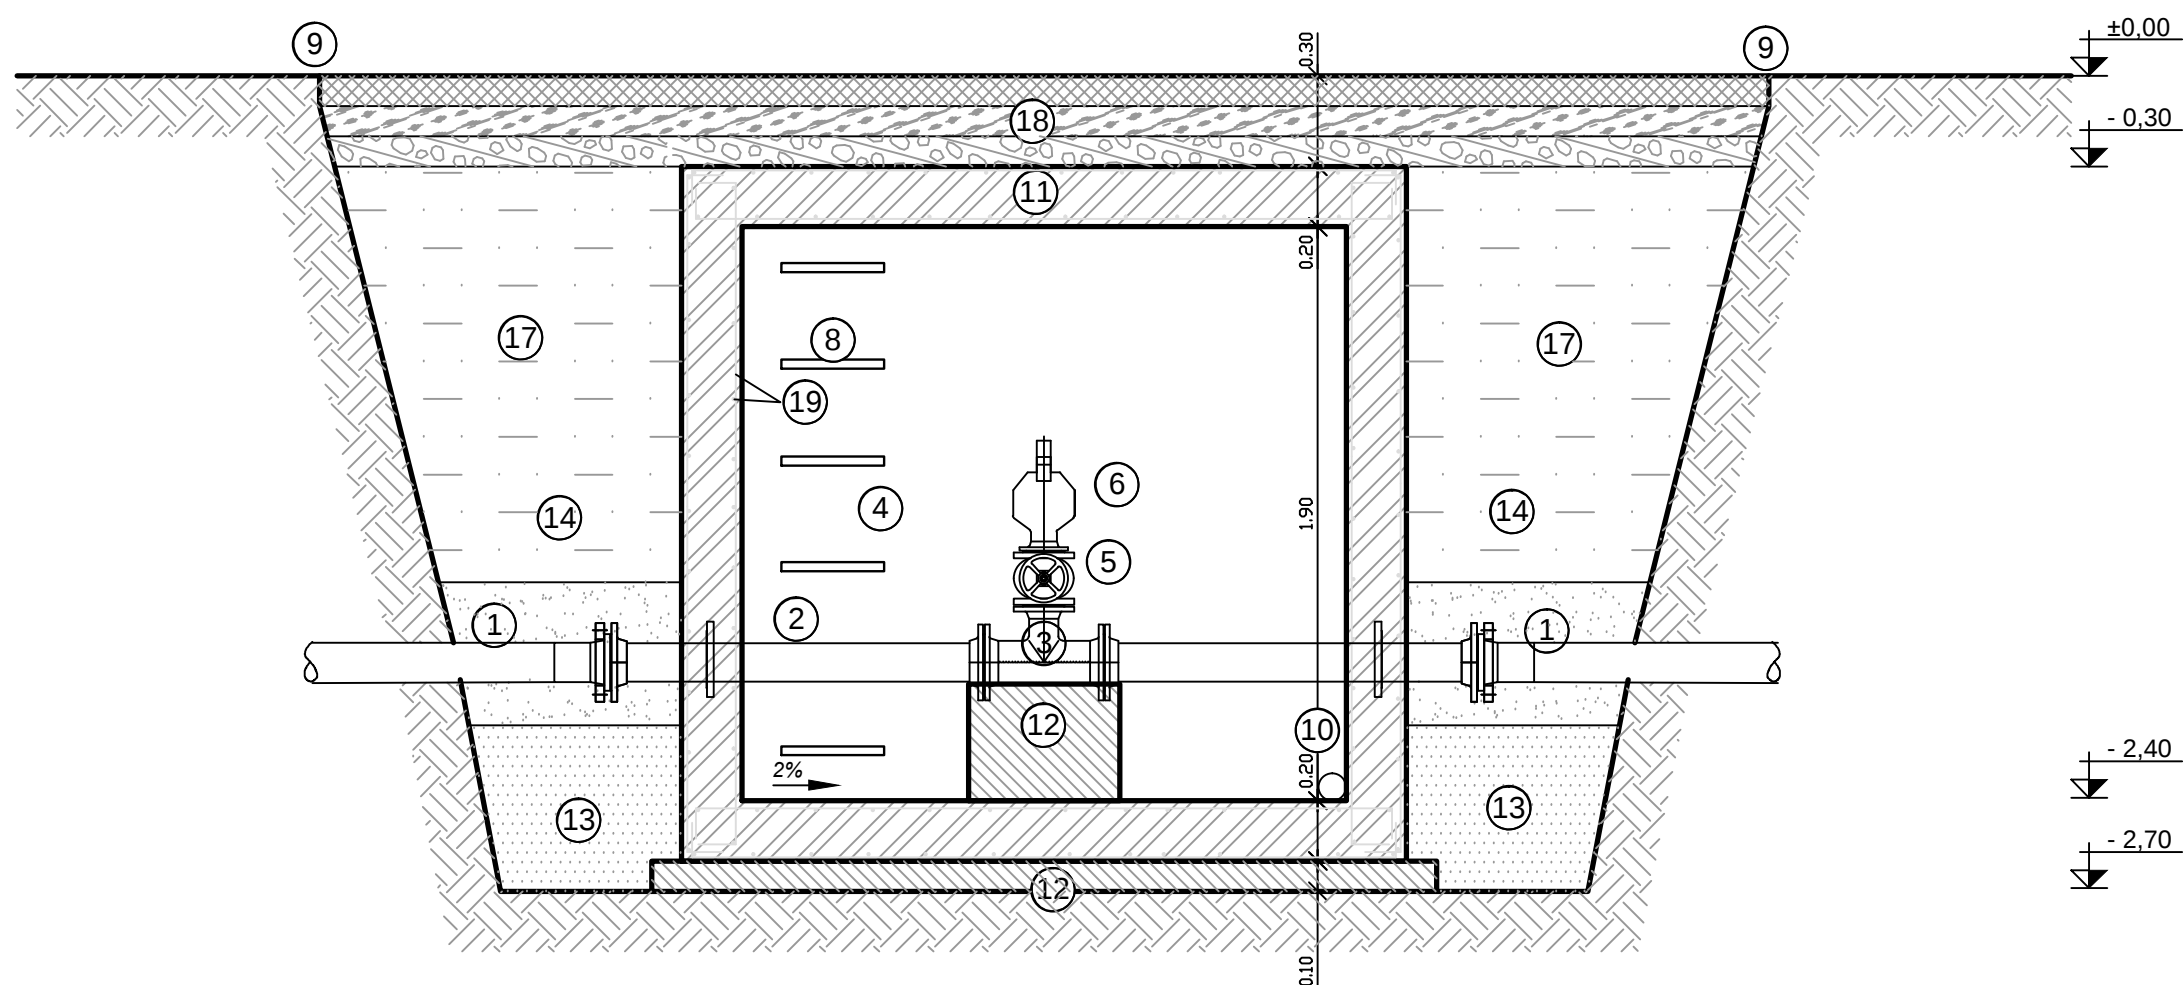


ΥΠΟΜΝΗΜΑ

- 1 ΑΓΩΓΟΣ ΗΔΡΕ Ø140, 12.5 atm.
2 ΕΙΔΙΚΟ ΧΥΤΟΣΙΔΗΡΟ ΤΕΜΑΧΙΟ ΣΥΝΑΡΜΟΓΗΣ ΗΔΡΕ Ø140 / DN125
3 ΧΥΤΟΣΙΔΗΡΟ ΤΑΥ DN125 / DN80
5 ΔΙΚΛΕΙΔΑ DN80, 12.5 atm.
6 ΑΕΡΑΞΙΑΓΩΓΟΣ DN80, 16 atm.
7 ΧΥΤΟΣΙΔΗΡΟ ΚΑΛΥΜΜΑ ΦΡΕΑΤΙΟΥ D= 0.60m
8 ΧΥΤΟΣΙΔΗΡΕΣ ΒΑΘΜΙΔΕΣ
9 ΣΗΜΕΙΑ ΚΟΠΗΣ ΑΣΦΑΛΤΟΣΤΡΩΣΗΣ
10 ΣΤΡΑΓΓΙΣΤΗΡΙΟΣ ΑΓΩΓΟΣ ΗΔΡΕ Ø90
11 ΟΠΛΙΣΜΕΝΟ ΣΚΥΡΟΔΕΜΑ
12 ΛΟΠΛΟ ΣΚΥΡΟΔΕΜΑ
13 ΑΜΜΟΧΑΛΙΚΟ ΕΞΥΓΙΑΝΣΗΣ
14 ΑΜΜΟΣ ΕΓΚΙΒΩΤΙΣΜΟΥ
15 ΑΜΜΟΧΑΛΙΚΟ ΣΤΡΑΓΓΙΣΤΗΡΙΟΥ ΑΓΩΓΟΥ
16 ΕΠΙΧΩΣΗ ΜΕ ΠΡΟΙΟΝΤΑ ΕΚΣΚΑΦΗΣ
17 ΕΠΙΧΩΣΗ ΜΕ ΑΜΜΟΧΑΛΙΚΟ ΤΗΣ Π.Τ.Π 0-150
18 ΟΔΟΣΤΡΩΜΑ
19 ΟΠΛΙΣΜΟΣ

ΚΑΤΟΨΗ

ΚΛΙΜΑΚΑ 1:25

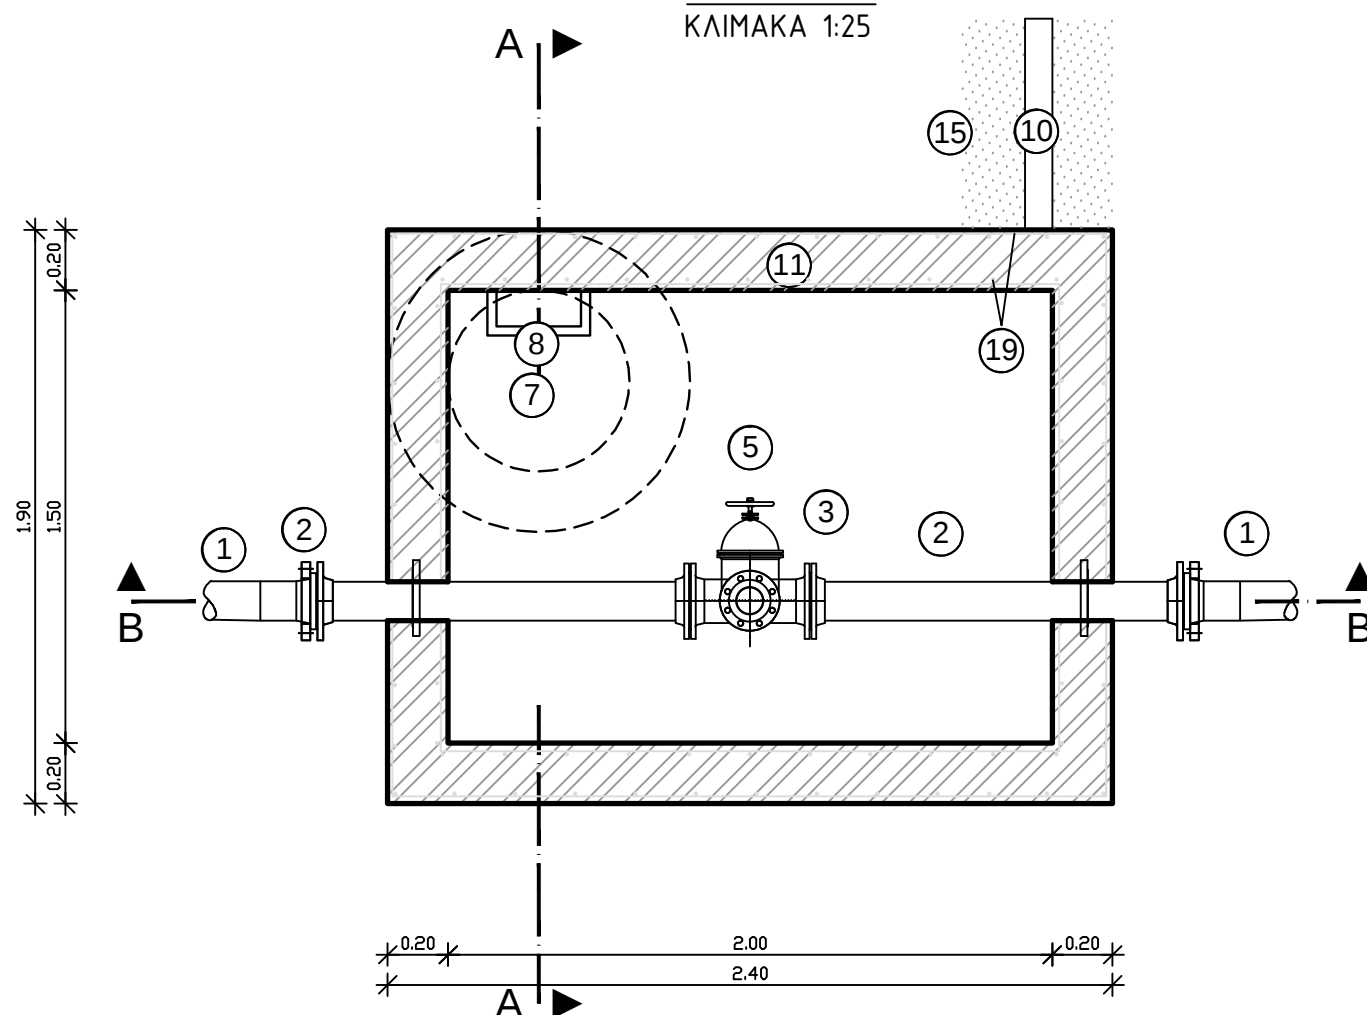

Ο ΜΕΛΕΤΗΤΗΣ		Ο ΣΥΝΤΑΞΑΣ	
ΥΔΡΟΔΙΑΧΕΙΡΙΣΗ		ΒΑΣΙΛΕΙΟΣ ΙΩΣΗΦΙΔΗΣ	
ΕΔΡΑ: Ερμού 18Α, Τ.Κ. 546 24, Θεσσαλονίκη τηλ.: 2310276307, fax: 2310281426		Δρ ΠΟΛΙΤΙΚΟΣ ΜΗΧΑΝΙΚΟΣ	
Ο ΕΠΙΒΛΕΠΩΝ		ΕΛΕΓΧΘΗΚΕ	
Ο Προϊστάμενος του Τμήματος Κτηρίων - Υπαίθριων Χώρων		Ο Προϊστάμενος του Τμήματος Κτηρίων - Υπαίθριων Χώρων	
ΙΩΑΝΝΗΣ ΑΡΕΘΑΣ		ΕΛΕΝΗ ΠΡΟΒΙΑ	
Δρ ΠΟΛΙΤΙΚΟΣ ΜΗΧΑΝΙΚΟΣ ΠΕ		ΠΟΛΙΤΙΚΟΣ ΜΗΧΑΝΙΚΟΣ ΠΕ	

1	ΦΕΒΡΟΥΑΡΙΟΣ 2021				
ΑΡ.	ΗΜΕΡΟΜΗΝΙΑ	ΠΕΡΙΓΡΑΦΗ	ΜΕΛΕΤΗΘΗΚΕ	ΣΧΕΔΙΑΣΘΗΚΕ	ΕΛΕΓΧΘΗΚΕ

ΕΛΛΗΝΙΚΗ ΔΗΜΟΚΡΑΤΙΑ ΝΟΜΟΣ ΜΑΓΝΗΣΙΑΣ ΔΗΜΟΣ ΑΛΛΟΝΗΣΟΥ				
ΤΙΤΛΟΣ ΜΕΛΕΤΗΣ	ΜΕΛΕΤΗ ΑΝΤΙΚΑΤΑΣΤΑΣΗΣ ΕΞΩΤΕΡΙΚΩΝ - ΕΣΩΤΕΡΙΚΩΝ ΔΙΚΤΥΩΝ ΥΔΡΕΥΣΗΣ ΣΤΟΥΣ ΟΙΚΙΣΜΟΥΣ ΚΑΛΑΜΑΚΙΑ - ΣΤΕΝΗ ΒΑΛΑ - ΑΓΙΟΣ ΠΕΤΡΟΣ			
ΣΤΑΔΙΟ	ΟΡΙΣΤΙΚΗ ΜΕΛΕΤΗ			
ΘΕΜΑ	ΤΥΠΙΚΟ ΦΡΕΑΤΙΟ ΑΕΡΕΞΑΓΩΓΟΥ ΑΓΩΓΟΥ ΤΡΟΦΟΔΟΣΙΑΣ			
ΚΩΔΙΚΟΣ ΜΕΛΕΤΗΣ		ΚΑΤΗΓΟΡΙΑ ΣΧΕΔΙΟΥ	ΑΡΙΘΜΟΣ	ΦΥΛΟ
1 9 2 0 Υ Δ Φ Ι		Κ Α	3 0 2	1 ΑΠΟ 1
				ΚΛΙΜΑΚΑ
				1:25