


ΤΥΠΙΚΟ ΦΡΕΑΤΙΟ ΔΙΚΛΕΙΔΩΝ ΕΚΚΕΝΩΣΗΣ - ΑΠΟΜΟΝΩΣΗΣ

ΚΛΙΜΑΚΑ 1:25


ΤΟΜΗ Α-Α

ΚΛΙΜΑΚΑ 1:25

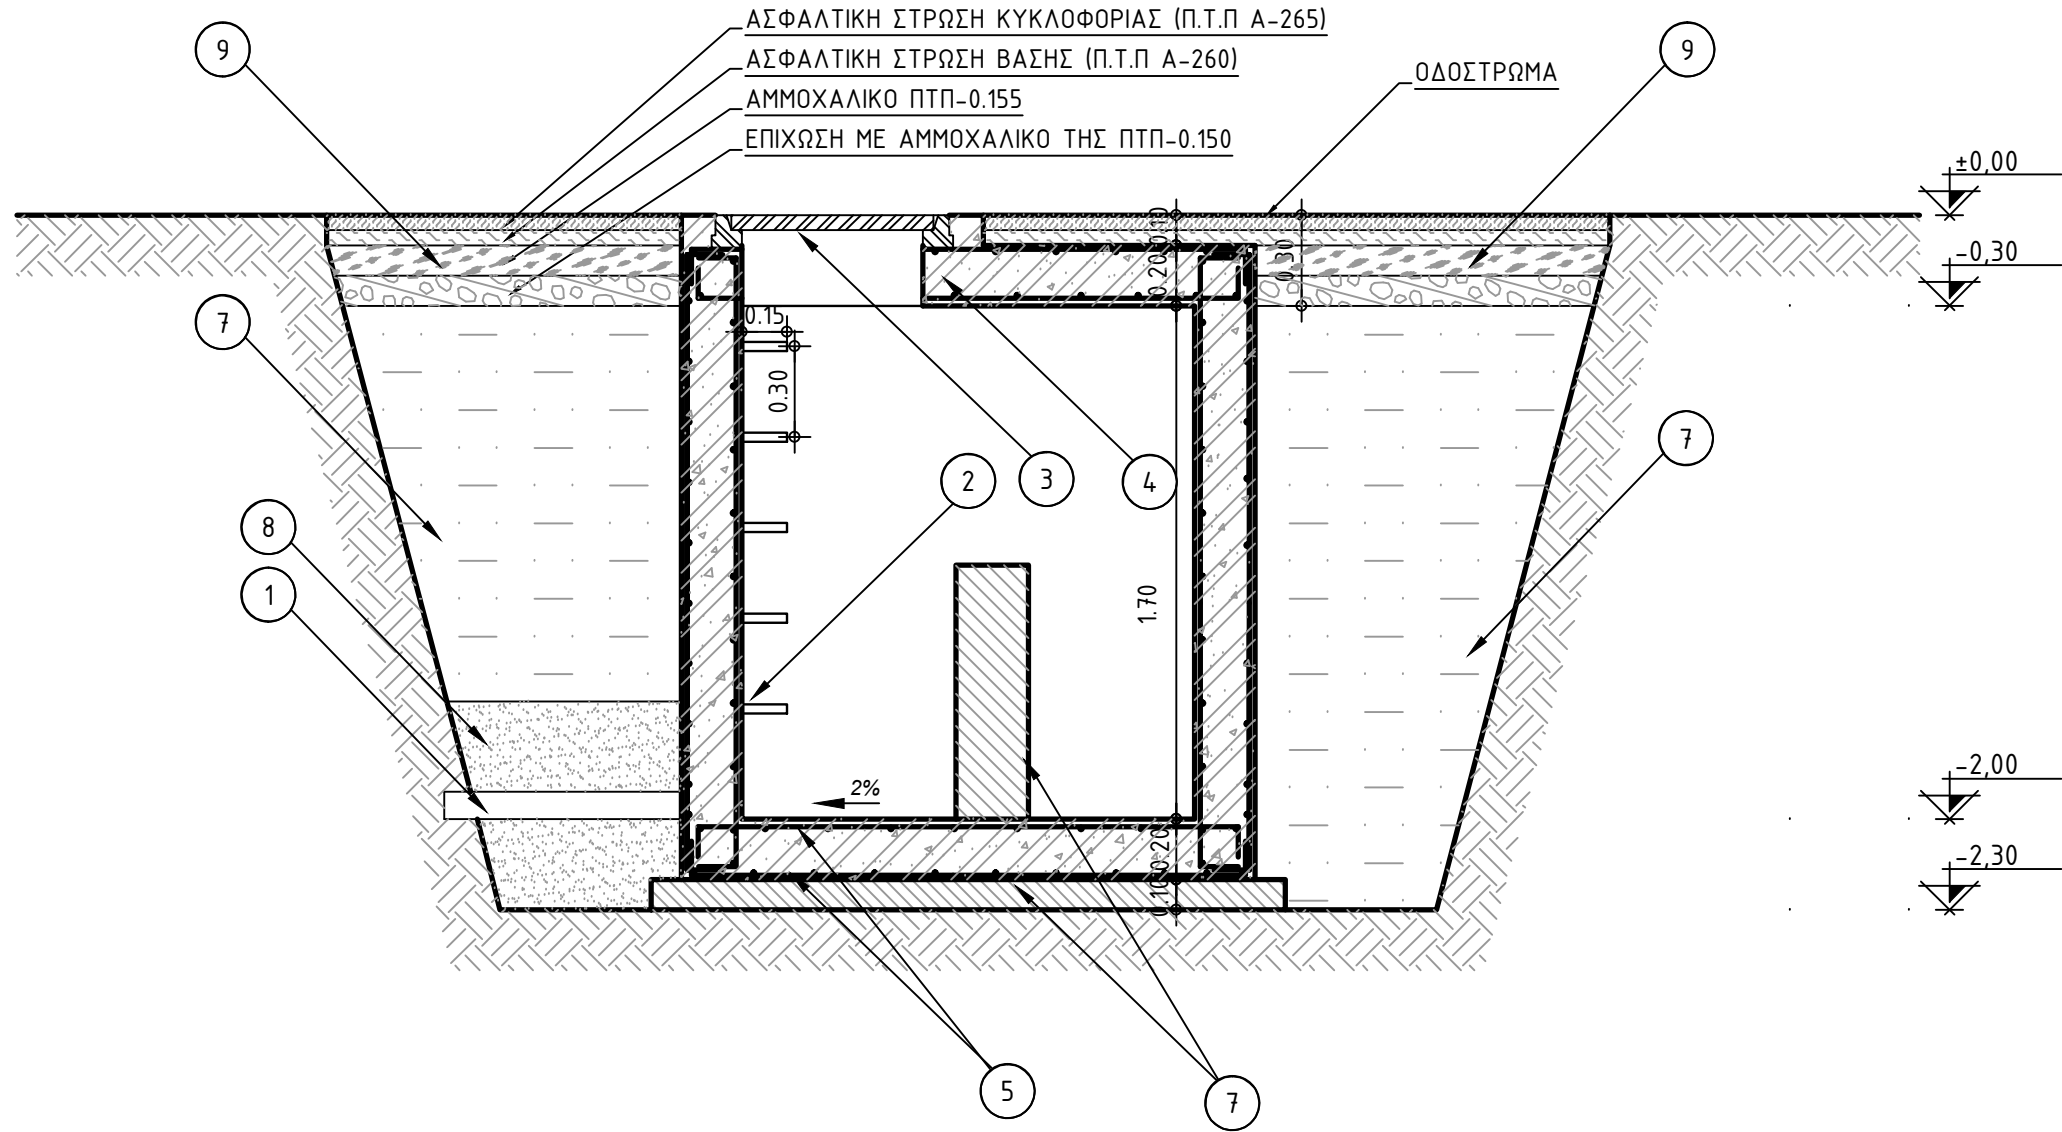


ΤΟΜΗ Β-Β

ΚΛΙΜΑΚΑ 1:25

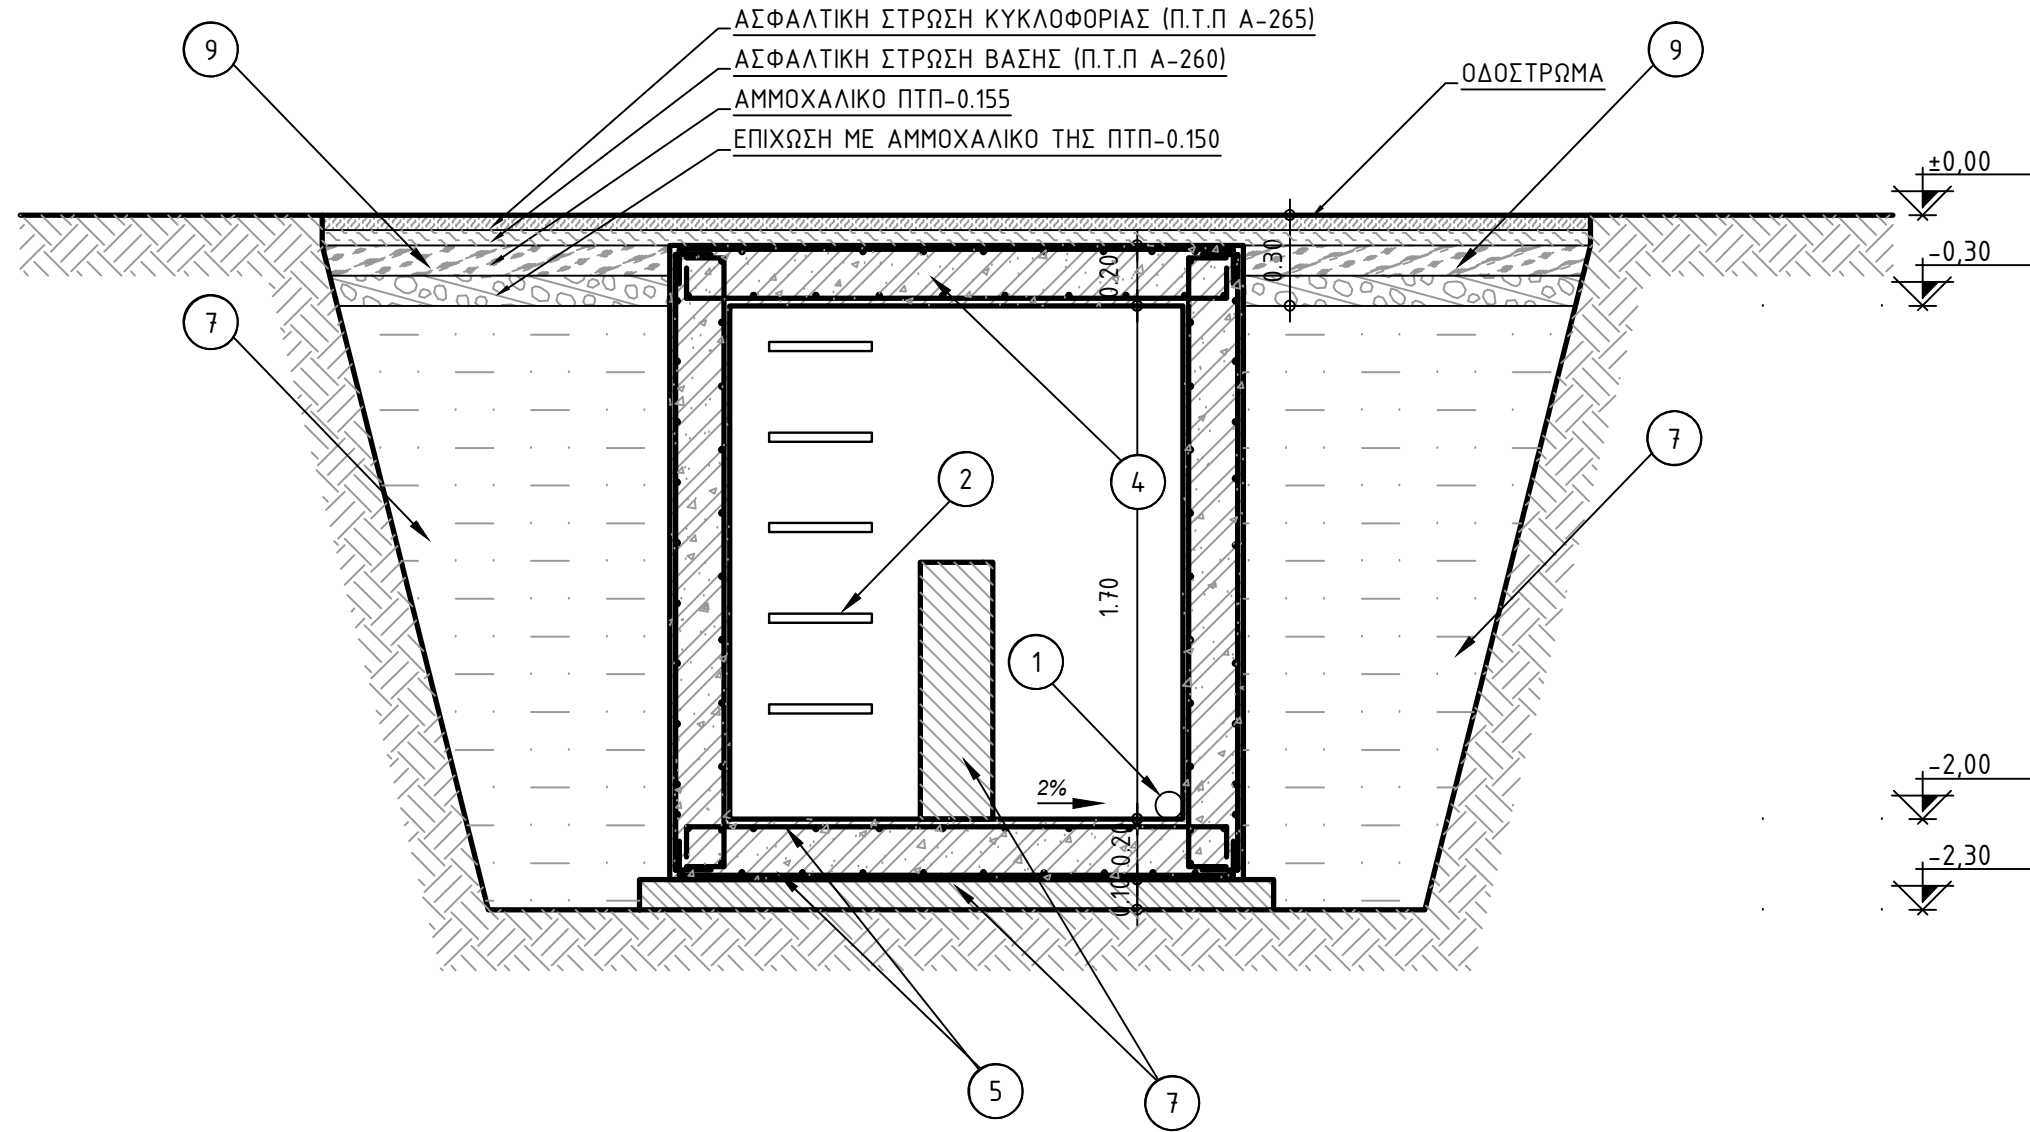

ΚΑΤΟΨΗ

ΚΛΙΜΑΚΑ 1:25

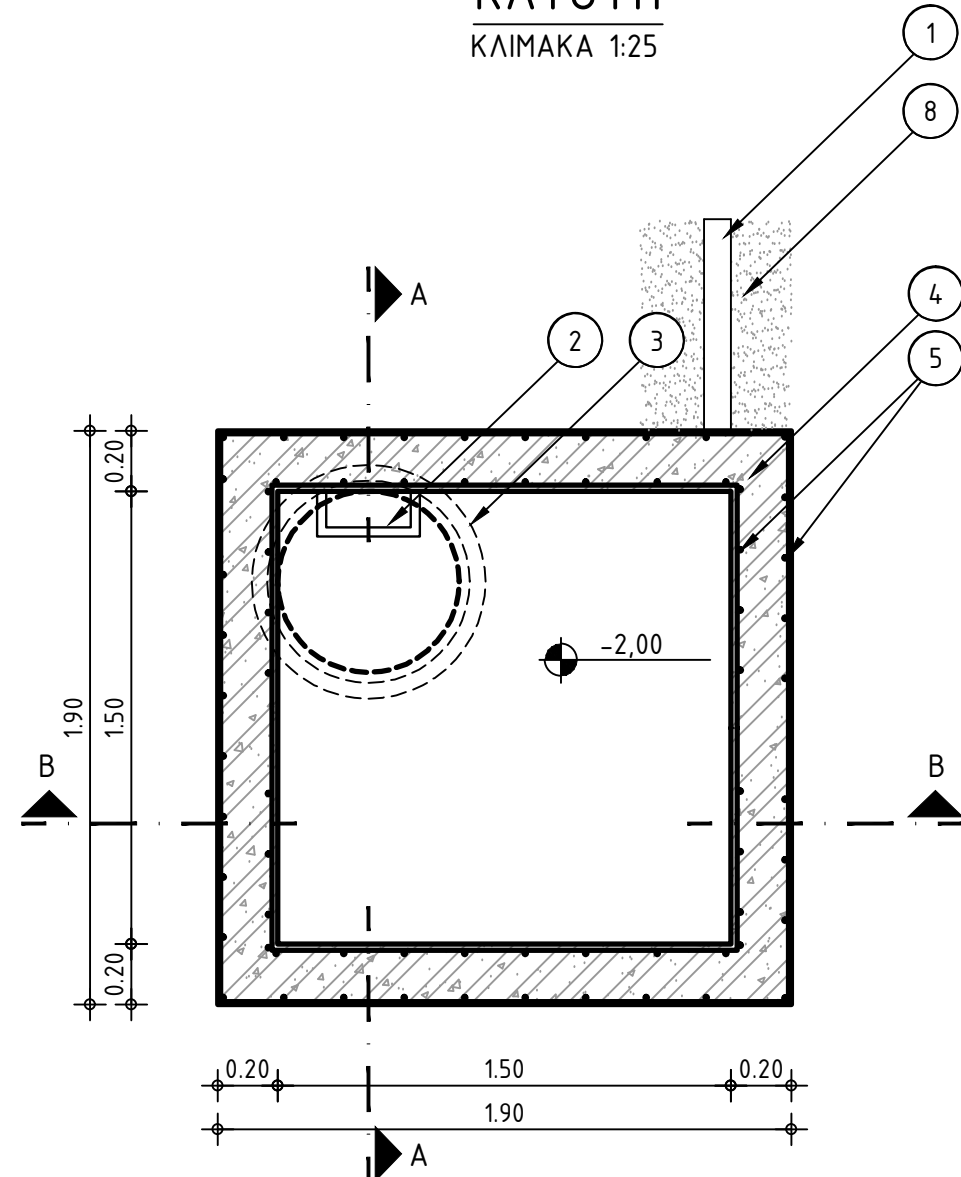

09	ΟΔΟΣΤΡΩΜΑ	-
08	ΑΜΜΟΣ ΕΓΚΙΒΩΤΙΣΜΟΥ	-
07	ΕΠΙΧΩΣΗ ΜΕ ΑΜΜΟΧΑΛΙΚΟ ΤΗΣ Π.Τ.Π 0-150	-
06	ΛΟΠΛΟ ΣΚΥΡΟΔΕΜΑ C12/16	-
05	ΟΠΛΙΣΜΟΣ Φ10/20	-
04	ΟΠΛΙΣΜΕΝΟ ΣΚΥΡΟΔΕΜΑ C16/20	-
03	ΧΥΤΟΣΙΔΗΡΟ ΚΑΛΥΜΜΑ ΦΡΕΑΤΙΟΥ D=0.60m	-
02	ΧΥΤΟΣΙΔΗΡΕΣ ΒΑΘΜΙΔΕΣ	-
01	ΣΤΡΑΓΓΙΣΤΗΡΙΟΣ ΑΓΩΓΟΣ ΗΟΡΕ Φ90	-
##	ΠΕΡΙΓΡΑΦΗ	ΤΕΜΑΧΙΑ

ΠΑΡΑΤΗΡΗΣΗ:
ΟΙ ΔΙΚΛΕΙΔΕΣ ΑΠΟΜΟΝΩΣΗΣ ΚΑΙ ΕΚΚΕΝΩΣΗΣ ΚΑΤΑ ΜΗΚΟΣ ΤΟΥ ΚΕΝΤΡΙΚΟΥ ΑΓΩΓΟΥ ΤΡΟΦΟΔΟΣΙΑΣ
ΤΟΠΟΘΕΤΟΥΝΤΑΙ ΕΝΤΟΣ ΦΡΕΑΤΙΟΥ ΔΙΚΛΕΙΔΩΝ

Ο ΜΕΛΕΤΗΤΗΣ		Ο ΣΥΝΤΑΞΑΣ	
ΥΑΡΟ ΔΙΑΧΕΙΡΙΣΗ		ΒΑΣΙΛΕΙΟΣ ΙΩΣΗΦΙΔΗΣ	
ΕΔΡΑ: Ερμού 18Α, Τ.Κ. 546 24, Θεσσαλονίκη τηλ.: 2310276307, fax: 2310281426		Δρ ΠΟΛΙΤΙΚΟΣ ΜΗΧΑΝΙΚΟΣ	
Ο ΕΠΙΒΛΕΠΩΝ		ΕΛΕΓΧΘΗΚΕ	
Ο Προϊστάμενος του Τμήματος Κτηρίων - Υπαίθριων Χώρων		Ο Προϊστάμενος του Τμήματος Κτηρίων - Υπαίθριων Χώρων	
ΙΩΑΝΝΗΣ ΑΡΕΘΑΣ		ΕΛΕΝΗ ΠΡΟΒΙΑ	
Δρ ΠΟΛΙΤΙΚΟΣ ΜΗΧΑΝΙΚΟΣ ΠΕ		ΠΟΛΙΤΙΚΟΣ ΜΗΧΑΝΙΚΟΣ ΠΕ	

1	ΦΕΒΡΟΥΑΡΙΟΣ 2021				
ΑΡ.	ΗΜΕΡΟΜΗΝΙΑ	ΠΕΡΙΓΡΑΦΗ	ΜΕΛΕΤΗΘΗΚΕ	ΣΧΕΔΙΑΣΘΗΚΕ	ΕΛΕΓΧΘΗΚΕ

ΕΛΛΗΝΙΚΗ ΔΗΜΟΚΡΑΤΙΑ ΝΟΜΟΣ ΜΑΓΝΗΣΙΑΣ ΔΗΜΟΣ ΑΛΛΟΝΗΣΟΥ				
ΤΙΤΛΟΣ ΜΕΛΕΤΗΣ	ΜΕΛΕΤΗ ΑΝΤΙΚΑΤΑΣΤΑΣΗΣ ΕΞΩΤΕΡΙΚΩΝ - ΕΣΩΤΕΡΙΚΩΝ ΔΙΚΤΥΩΝ ΥΔΡΕΥΣΗΣ ΣΤΟΥΣ ΟΙΚΙΣΜΟΥΣ ΚΑΛΑΜΑΚΙΑ - ΣΤΕΝΗ ΒΑΛΑ - ΑΓΙΟΣ ΠΕΤΡΟΣ			
ΣΤΑΔΙΟ	ΟΡΙΣΤΙΚΗ ΜΕΛΕΤΗ			
ΘΕΜΑ	ΤΥΠΙΚΟ ΦΡΕΑΤΙΟ ΔΙΚΛΕΙΔΩΝ ΕΚΚΕΝΩΣΗΣ - ΑΠΟΜΟΝΩΣΗΣ			
ΚΩΔΙΚΟΣ ΜΕΛΕΤΗΣ		ΚΑΤΗΓΟΡΙΑ ΣΧΕΔΙΟΥ	ΑΡΙΘΜΟΣ	ΦΥΛΟ
1 9 2 0 Υ Δ Φ Ι		Κ Α	3 0 3	1 ΑΠΟ 1
		ΚΛΙΜΑΚΑ		1:25