


ΔΙΚΛΕΙΔΑ ΑΠΟΜΟΝΩΣΗΣ (ΤΥΠΟΥ ΒΟΥΣΧΕ Α CLE)

ΚΛΙΜΑΚΑ 1:10

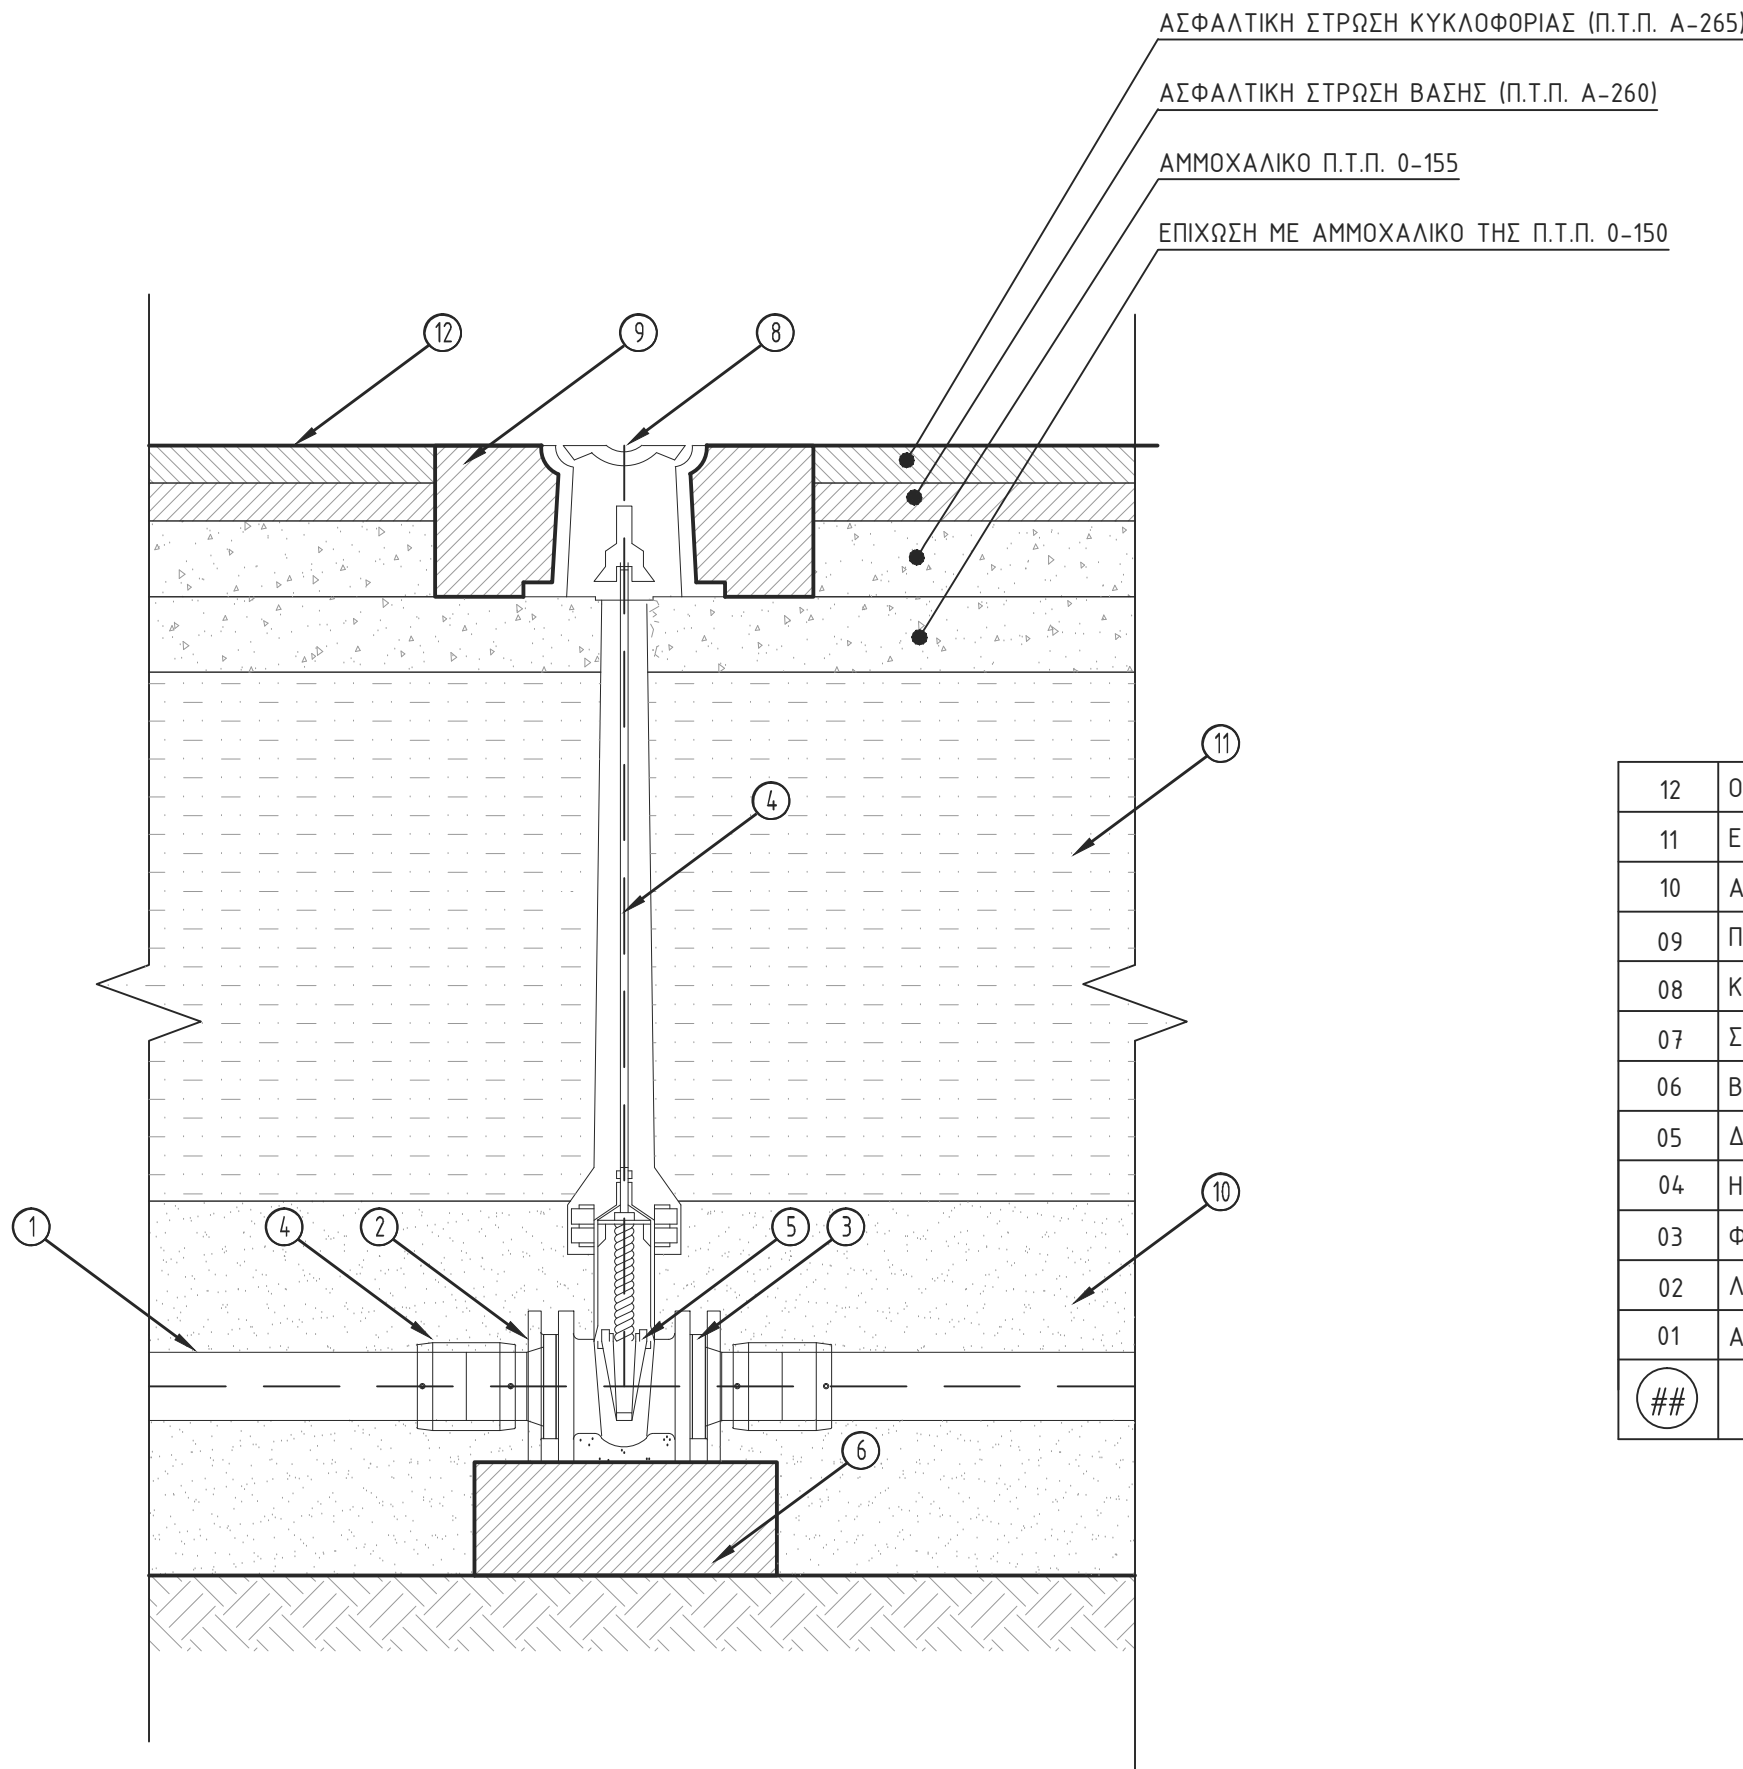

ΠΑΡΑΤΗΡΗΣΗ:
ΟΙ ΔΙΚΛΕΙΔΕΣ ΑΠΟΜΟΝΩΣΗΣ ΚΑΙ ΕΚΚΕΝΩΣΗΣ ΕΝΤΟΣ ΤΩΝ ΟΙΚΙΣΜΩΝ
ΕΧΟΥΝ ΔΙΑΤΑΞΗ ΠΡΟΣΤΑΣΙΑΣ ΚΑΙ ΕΜΜΕΣΟΥ ΧΕΙΡΙΣΜΟΥ ΤΥΠΟΥ ΜΠΟΥΣΑΚΛΕ

12	ΟΔΟΣΤΡΩΜΑ
11	ΕΠΙΧΩΣΗ ΜΕ ΑΜΜΟΧΑΛΙΚΟ
10	ΑΜΜΟΣ ΕΓΚΙΒΩΤΙΣΜΟΥ
09	ΠΡΟΣΚΕΦΑΛΟ ΜΕ ΣΚΥΡΟΔΕΜΑ 0,50x0,50 m
08	ΚΥΚΛΙΚΟ ΣΤΟΜΙΟ ΟΔΟΥ ΜΕ ΚΑΛΥΜΜΑ (ΒΟΥΣΧΕ Α CLEF)
07	ΣΤΕΛΕΧΟΣ ΕΠΙΜΗΚΥΝΣΕΩΣ
06	ΒΑΣΗ ΔΙΚΛΕΙΔΑΣ ΑΠΟ ΣΚΥΡΟΔΕΜΑ 0,40x0,40 m
05	ΔΙΚΛΕΙΔΑ ΣΥΡΤΑΡΩΤΗ DN50
04	ΗΛΕΚΤΡΟΜΟΥΦΑ ΡΕ Φ63
03	ΦΛΑΝΤΖΑ ΡΡ DN80 ΓΙΑ ΛΑΙΜΟ ΡΕ Φ63
02	ΛΑΙΜΟΣ ΦΛΑΝΤΖΑΣ ΡΕ Φ63
01	ΑΓΩΓΟΣ HDPE Φ63
##	ΠΕΡΙΓΡΑΦΗ

Ο ΜΕΛΕΤΗΤΗΣ		Ο ΣΥΝΤΑΞΑΣ	
ΥΔΡΟΔΙΑΧΕΙΡΙΣΗ ΣΥΜΒΟΥΛΟΙ ΜΗΧΑΝΙΚΟΙ & ΜΕΛΕΤΗΤΕΣ ΕΔΡΑ: Ερμού 18Α, Τ.Κ. 546 24, Θεσσαλονίκη τηλ.: 2310276307, fax: 2310281426		Θεσσαλονίκη,/....../2021	
		ΒΑΣΙΛΕΙΟΣ ΙΩΣΗΦΙΔΗΣ	
		Δρ ΠΟΛΙΤΙΚΟΣ ΜΗΧΑΝΙΚΟΣ	
Ο ΕΠΙΒΛΕΠΩΝ		ΕΛΕΓΧΘΗΚΕ	
Ο Προϊστάμενος του Τμήματος		Ο Προϊστάμενος του Τμήματος	
Κτηρίων - Υπαιθριων Χώρων		Κτηρίων - Υπαιθριων Χώρων	
		ΘΕΩΡΗΘΗΚΕ	
		Η Αναπληρώτρια Διευθύντρια	
		Διεύθυνσης Τεχνικών Υπηρεσιών Δήμου Βόλου	
ΙΩΑΝΝΗΣ ΑΡΕΘΑΣ		ΙΩΑΝΝΗΣ ΑΡΕΘΑΣ	
Δρ ΠΟΛΙΤΙΚΟΣ ΜΗΧΑΝΙΚΟΣ ΠΕ		Δρ ΠΟΛΙΤΙΚΟΣ ΜΗΧΑΝΙΚΟΣ ΠΕ	
		ΕΛΕΝΗ ΠΡΟΒΙΑ	
		ΠΟΛΙΤΙΚΟΣ ΜΗΧΑΝΙΚΟΣ ΠΕ	

1	ΦΕΒΡΟΥΑΡΙΟΣ 2021				
ΑΡ.	ΗΜΕΡΟΜΗΝΙΑ	ΠΕΡΙΓΡΑΦΗ	ΜΕΛΕΤΗΘΗΚΕ	ΣΧΕΔΙΑΣΘΗΚΕ	ΕΛΕΓΧΘΗΚΕ

ΕΛΛΗΝΙΚΗ ΔΗΜΟΚΡΑΤΙΑ				
ΝΟΜΟΣ ΜΑΓΝΗΣΙΑΣ				
ΔΗΜΟΣ ΑΛΛΟΝΗΣΟΥ				
ΤΙΤΛΟΣ ΜΕΛΕΤΗΣ	ΜΕΛΕΤΗ ΑΝΤΙΚΑΤΑΣΤΑΣΗΣ ΕΞΩΤΕΡΙΚΩΝ - ΕΣΩΤΕΡΙΚΩΝ ΔΙΚΤΥΩΝ ΥΔΡΕΥΣΗΣ ΣΤΟΥΣ ΟΙΚΙΣΜΟΥΣ ΚΑΛΑΜΑΚΙΑ - ΣΤΕΝΗ ΒΑΛΑ - ΑΓΙΟΣ ΠΙΕΤΡΟΣ			
ΣΤΑΔΙΟ	ΟΡΙΣΤΙΚΗ ΜΕΛΕΤΗ			
ΘΕΜΑ	ΔΙΚΛΕΙΔΑ ΑΠΟΜΟΝΩΣΗΣ (ΤΥΠΟΥ ΒΟΥΣΧΕ Α CLE)			
ΚΩΔΙΚΟΣ ΜΕΛΕΤΗΣ		ΚΑΤΗΓΟΡΙΑ ΣΧΕΔΙΟΥ	ΑΡΙΘΜΟΣ	ΦΥΛΛΟ
1 9 2 0 Υ Δ Φ Ι		Κ Α	3 0 5	1 ΑΠΟ 1
				ΚΛΙΜΑΚΑ
				1:10