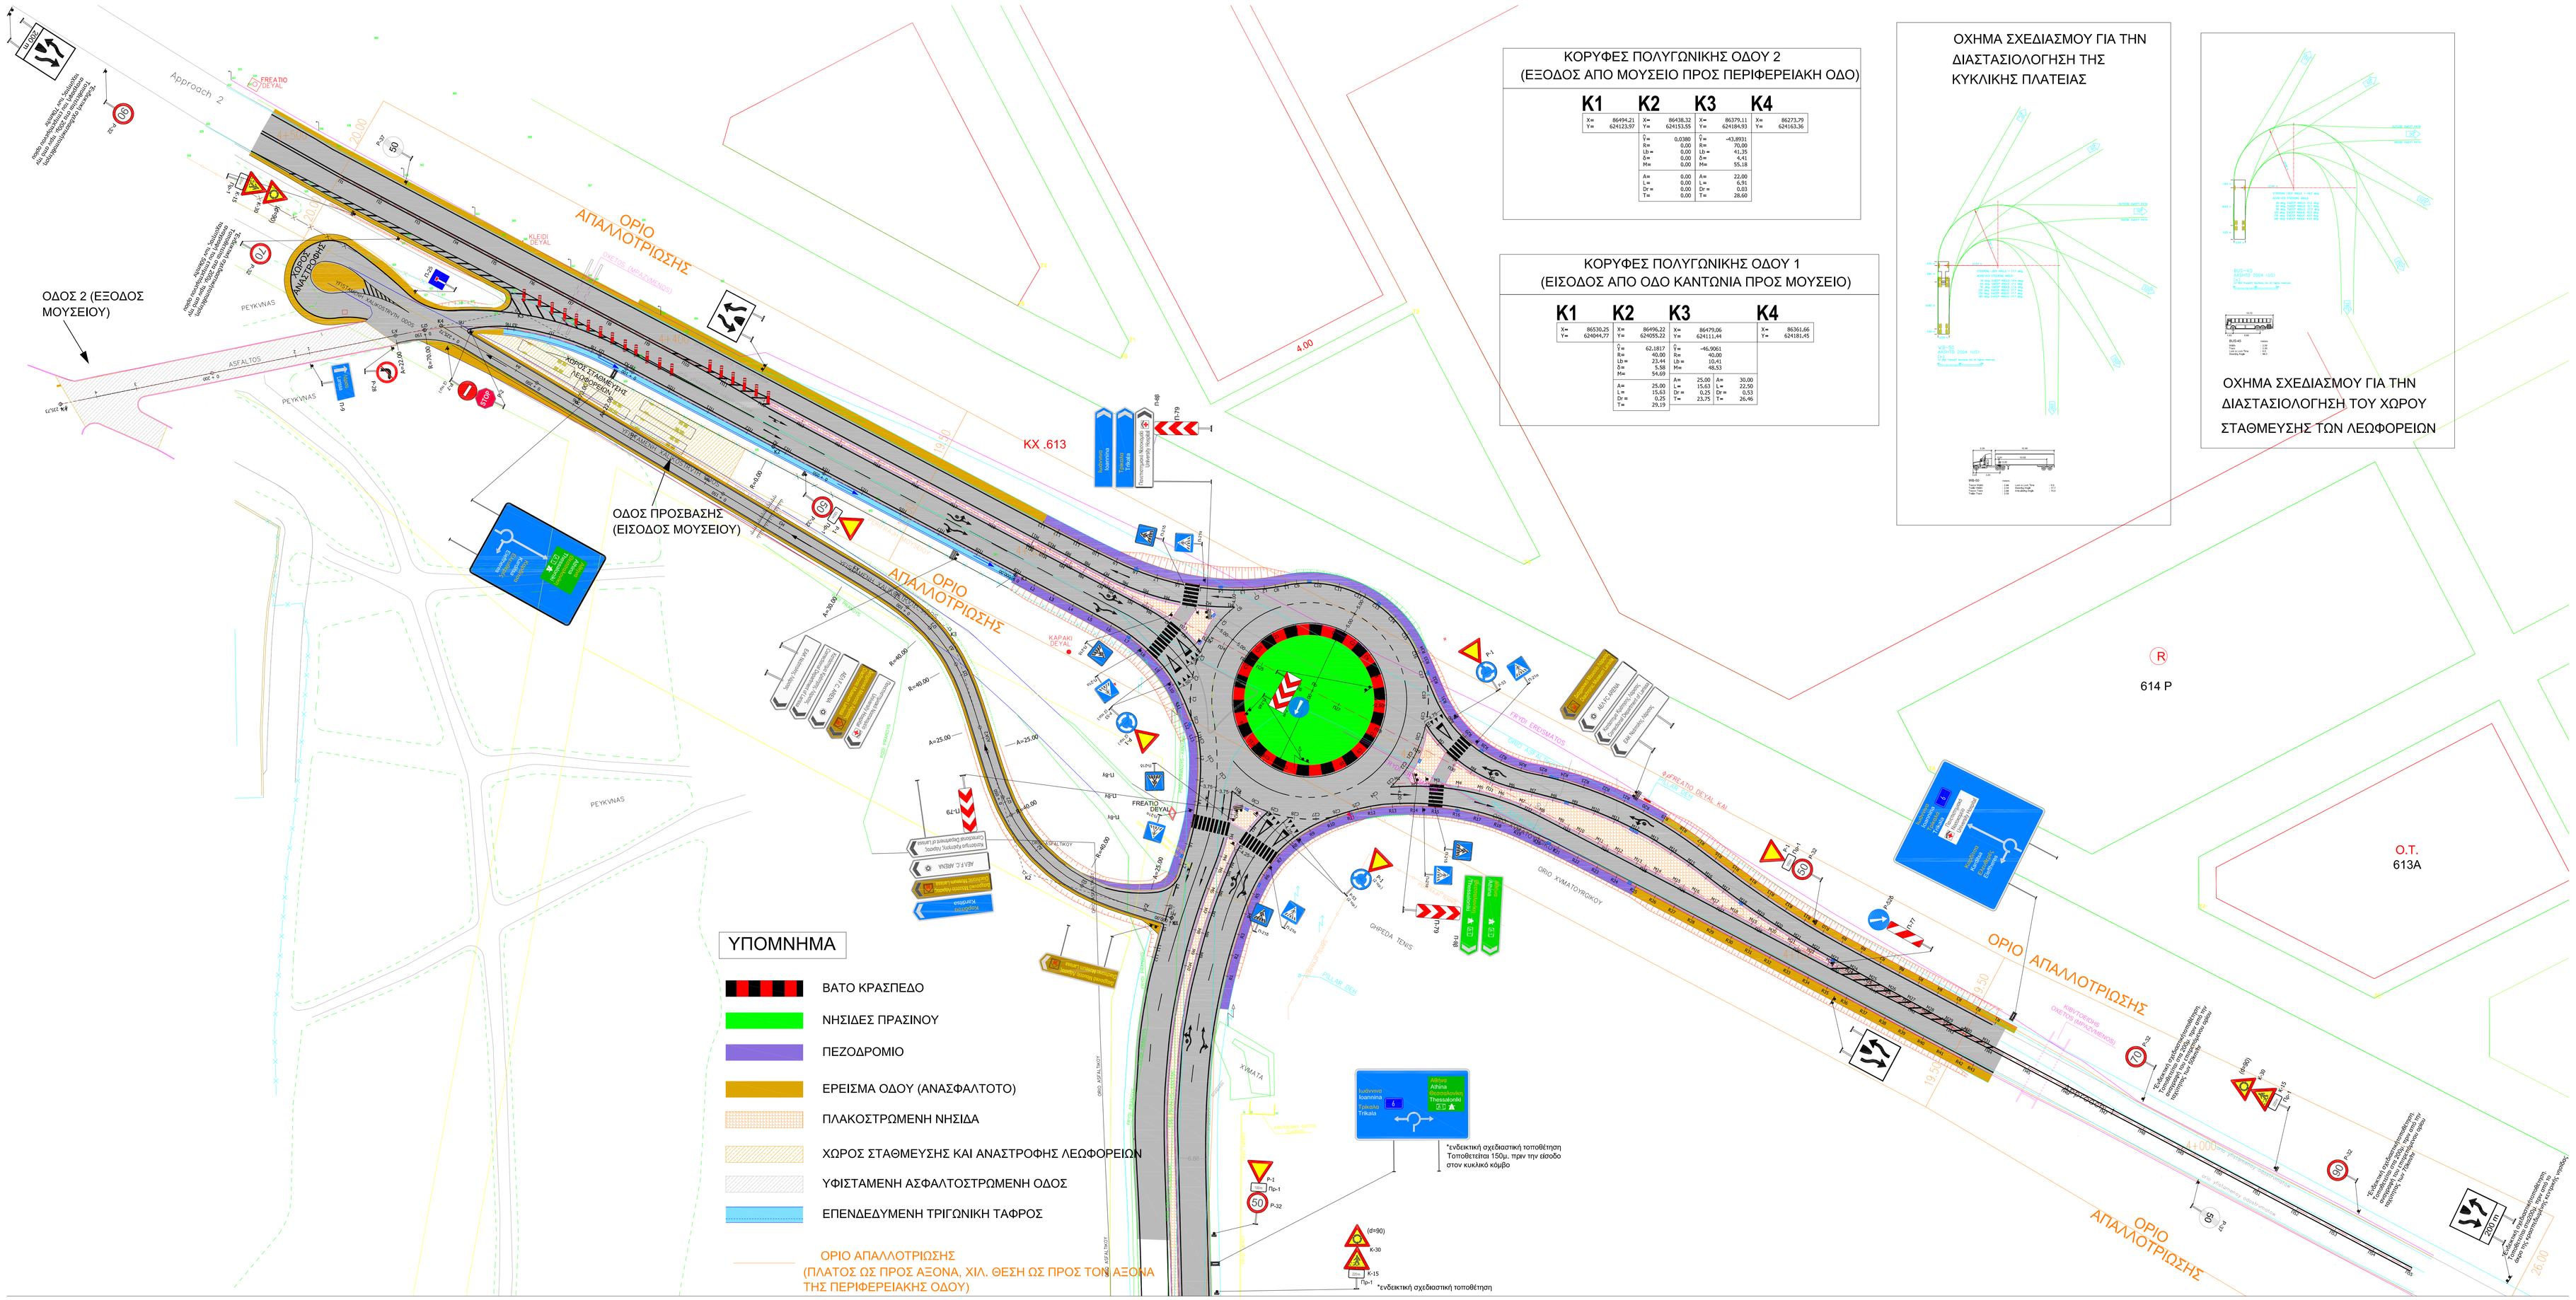

ΚΟΡΥΦΕΣ ΠΟΛΥΓΩΝΙΚΗΣ ΟΔΟΥ 2
(ΕΞΟΔΟΣ ΑΠΟ ΜΟΥΣΕΙΟ ΠΡΟΣ ΠΕΡΙΦΕΡΕΙΑΚΗ ΟΔΟ)

K1	K2	K3	K4
X= 86494,21	X= 86438,32	X= 86379,11	X= 86273,79
Y= 624123,97	Y= 624133,55	Y= 624184,93	Y= 624163,36
	Ũ= 0,0380	Ũ= -43,8931	
	R= 0,00	R= 70,00	
	Lb= 0,00	Lb= 41,35	
	D= 0,00	D= 6,41	
	M= 0,00	M= 55,18	
	A= 0,00	A= 22,00	
	L= 0,00	L= 6,91	
	Dr= 0,00	Dr= 0,03	
	T= 0,00	T= 28,60	

ΚΟΡΥΦΕΣ ΠΟΛΥΓΩΝΙΚΗΣ ΟΔΟΥ 1
(ΕΙΣΟΔΟΣ ΑΠΟ ΟΔΟ ΚΑΝΤΩΝΙΑ ΠΡΟΣ ΜΟΥΣΕΙΟ)

K1	K2	K3	K4
X= 86530,25	X= 86495,22	X= 86479,06	X= 86361,66
Y= 624044,77	Y= 624055,22	Y= 624111,44	Y= 624181,45
	Ũ= 62,1817	Ũ= -46,9061	
	R= 40,00	R= 40,00	
	Lb= 23,44	Lb= 10,41	
	D= 5,58	M= 46,53	
	M= 54,69		
	A= 25,00	A= 25,00	A= 30,00
	L= 15,63	L= 15,63	L= 22,50
	Dr= 0,25	Dr= 0,25	D= 0,53
	T= 29,19	T= 23,75	T= 26,46

ΟΧΗΜΑ ΣΧΕΔΙΑΣΜΟΥ ΓΙΑ ΤΗΝ ΔΙΑΣΤΑΣΙΟΛΟΓΗΣΗ ΤΗΣ ΚΥΚΛΙΚΗΣ ΠΛΑΤΕΙΑΣ

ΟΧΗΜΑ ΣΧΕΔΙΑΣΜΟΥ ΓΙΑ ΤΗΝ ΔΙΑΣΤΑΣΙΟΛΟΓΗΣΗ ΤΟΥ ΧΩΡΟΥ ΣΤΑΘΜΕΥΣΗΣ ΤΩΝ ΛΕΩΦΟΡΕΙΩΝ