


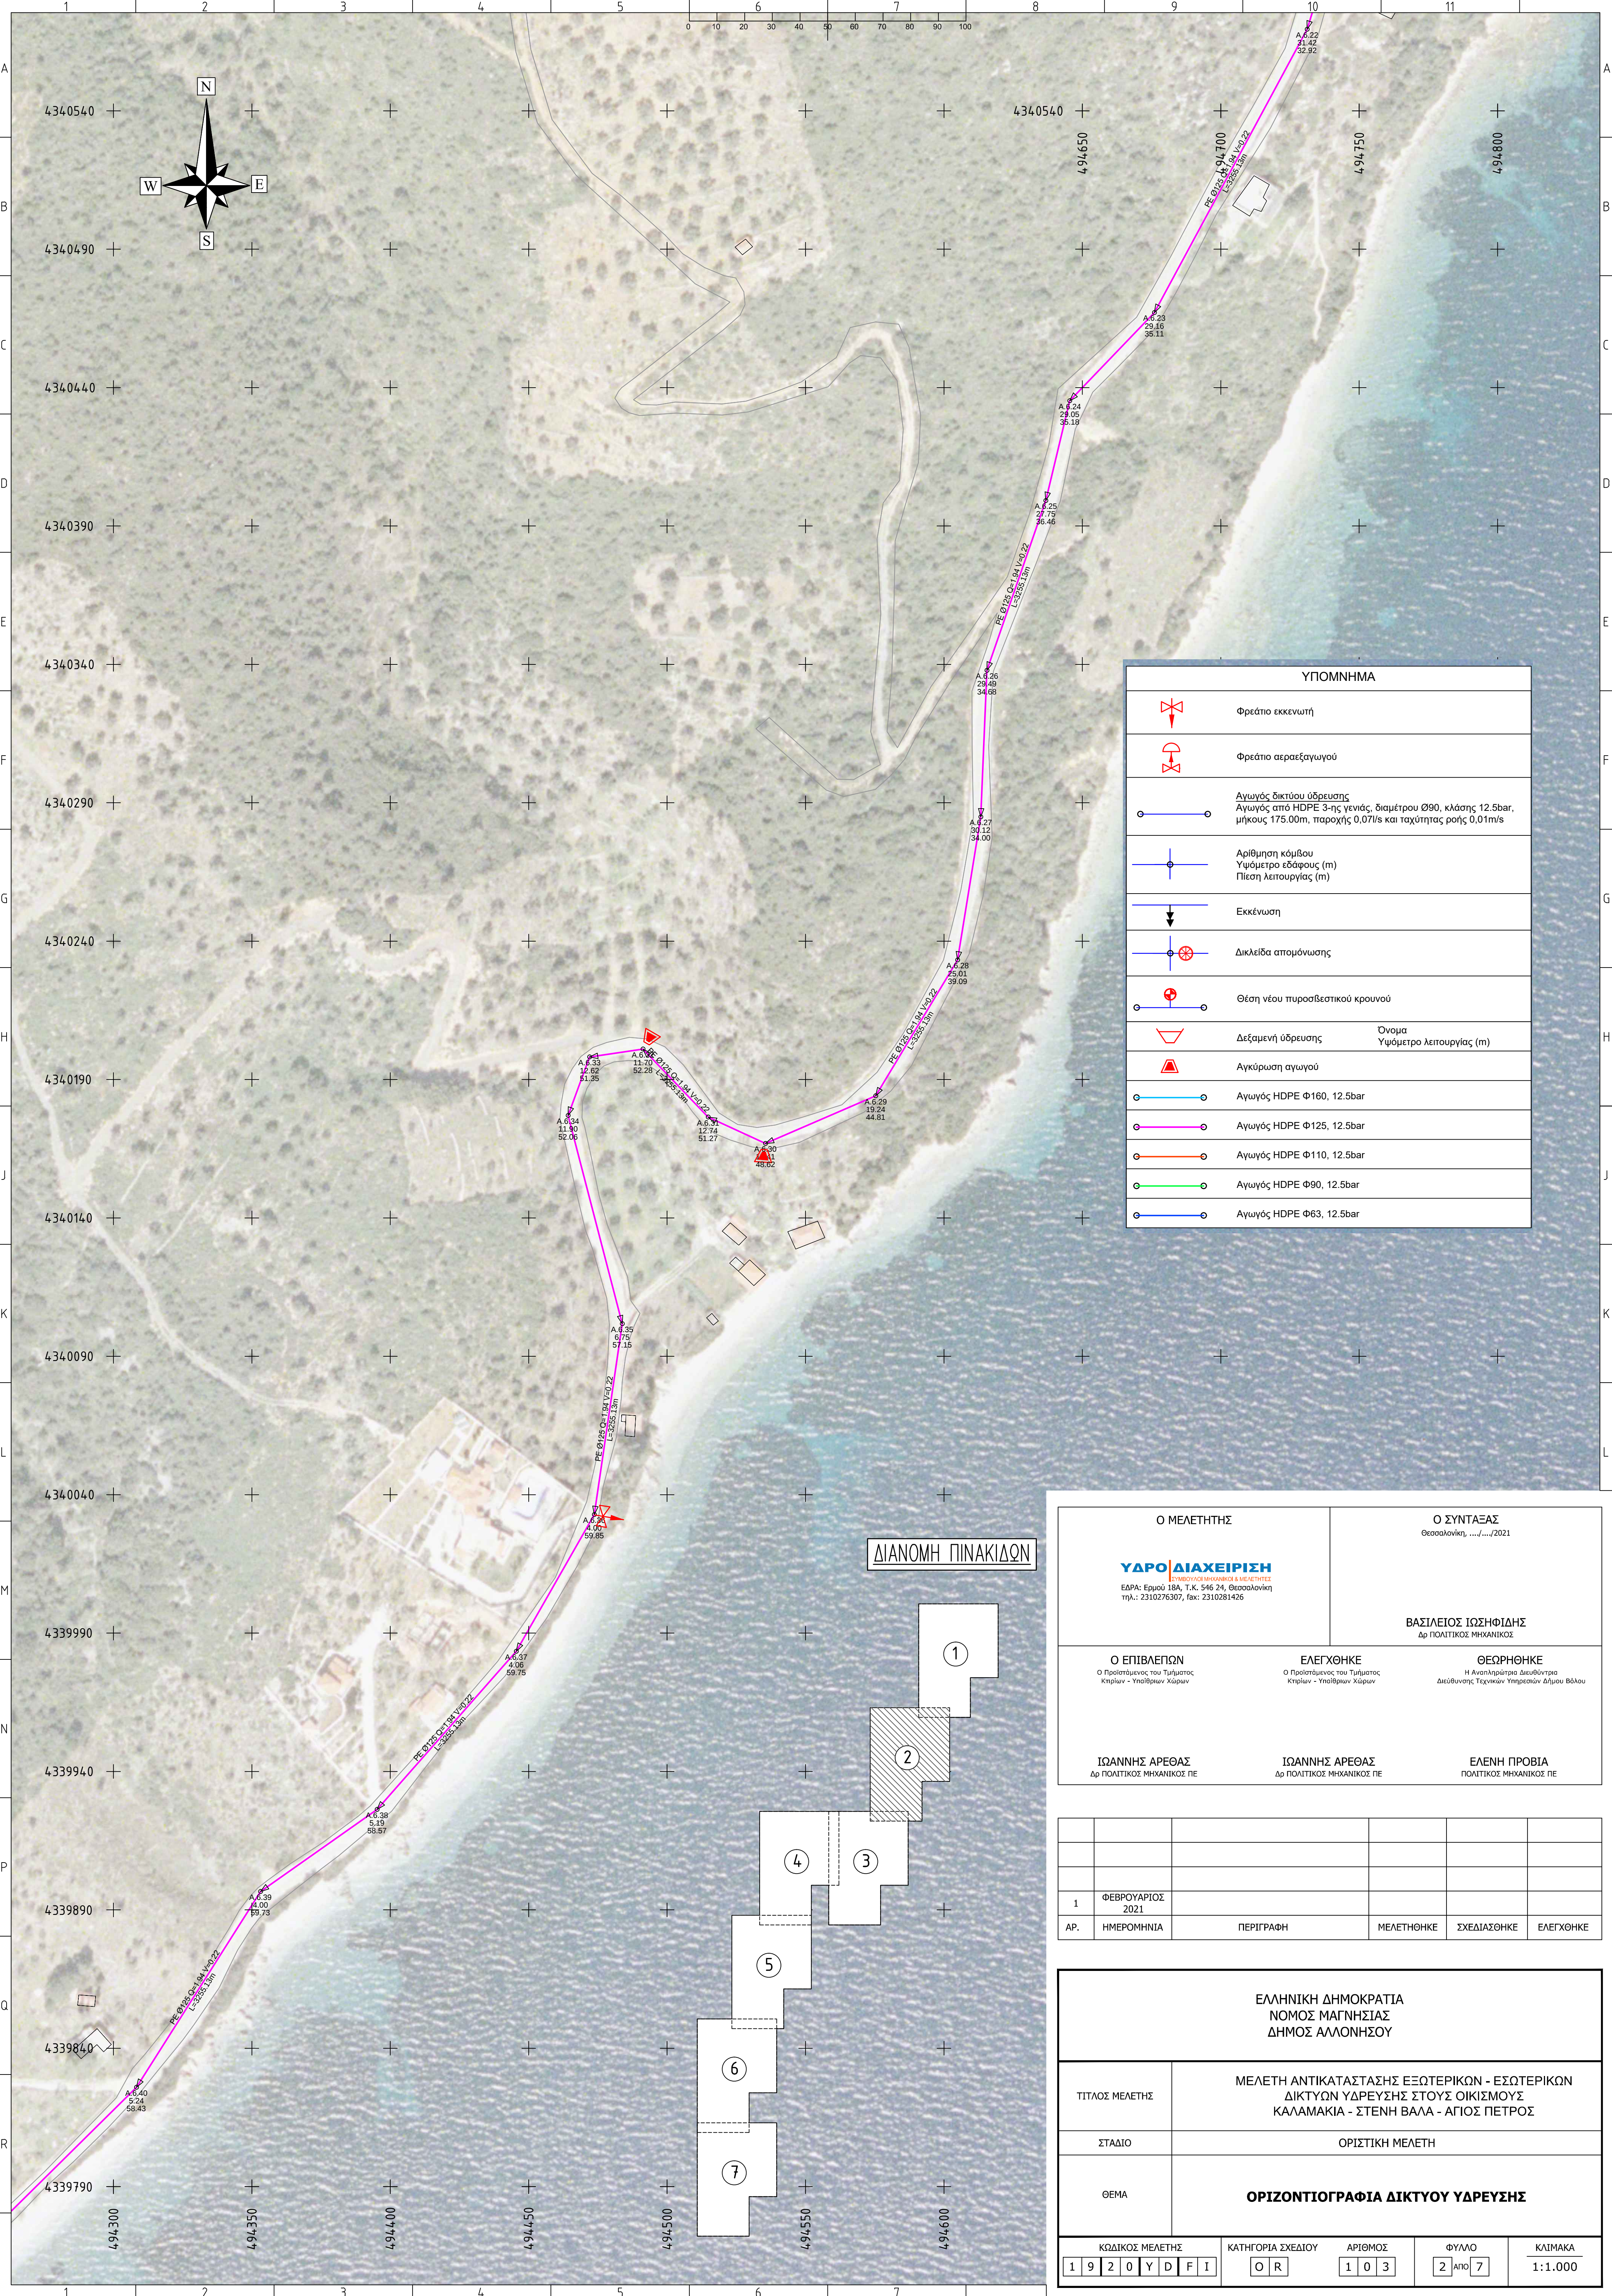

ΥΠΟΜΝΗΜΑ	
	Φρέατο εκκενωτή
	Φρέατο αεραξαγωγού
	Αγωγός δικτύου ύδρευσης Αγωγός από HDPE 3-ης γενιάς, διαμέτρου Ø90, κλάσης 12.5bar, μήκους 175.00m, παροχής 0,07l/s και ταχύτητας ροής 0,01m/s
	Αρίθμηση κόμβου Υψόμετρο εδάφους (m) Πίεση λειτουργίας (m)
	Εκκένωση
	Δικλείδα απομόνωσης
	Θέση νέου πυροσβεστικού κρουνού
	Δεξαμενή ύδρευσης Όνομα Υψόμετρο λειτουργίας (m)
	Αγκύρωση αγωγού
	Αγωγός HDPE Φ160, 12.5bar
	Αγωγός HDPE Φ125, 12.5bar
	Αγωγός HDPE Φ110, 12.5bar
	Αγωγός HDPE Φ90, 12.5bar
	Αγωγός HDPE Φ63, 12.5bar

Ο ΜΕΛΕΤΗΤΗΣ		Ο ΣΥΝΤΑΞΑΣ	
 ΕΛΡΑ: Ερμού 18Α, Τ.Κ. 546 24, Θεσσαλονίκη τηλ.: 2310276307, fax: 2310281426		Θεσσαλονίκη, .../.../2021	
Ο ΕΠΙΒΛΕΠΩΝ Ο Προϊστάμενος του Τμήματος Κτηρίων - Υποβρίων Χώρων		ΕΛΕΓΧΘΗΚΕ Ο Προϊστάμενος του Τμήματος Κτηρίων - Υποβρίων Χώρων	ΘΕΩΡΗΘΗΚΕ Η Αναπληρώτρια Διευθύντρια Διεύθυνσης Τεχνικών Υπηρεσιών Δήμου Βόλου
ΙΩΑΝΝΗΣ ΑΡΕΘΑΣ Δρ ΠΟΛΙΤΙΚΟΣ ΜΗΧΑΝΙΚΟΣ ΠΕ		ΙΩΑΝΝΗΣ ΑΡΕΘΑΣ Δρ ΠΟΛΙΤΙΚΟΣ ΜΗΧΑΝΙΚΟΣ ΠΕ	ΕΛΕΝΗ ΠΡΟΒΙΑ ΠΟΛΙΤΙΚΟΣ ΜΗΧΑΝΙΚΟΣ ΠΕ

1	ΦΕΒΡΟΥΑΡΙΟΣ 2021				
ΑΡ.	ΗΜΕΡΟΜΗΝΙΑ	ΠΕΡΙΓΡΑΦΗ	ΜΕΛΕΤΗΘΗΚΕ	ΣΧΕΔΙΑΣΘΗΚΕ	ΕΛΕΓΧΘΗΚΕ

ΕΛΛΗΝΙΚΗ ΔΗΜΟΚΡΑΤΙΑ ΝΟΜΟΣ ΜΑΓΝΗΣΙΑΣ ΔΗΜΟΣ ΑΛΛΟΝΗΣΟΥ					
ΤΙΤΛΟΣ ΜΕΛΕΤΗΣ	ΜΕΛΕΤΗ ΑΝΤΙΚΑΤΑΣΤΑΣΗΣ ΕΞΩΤΕΡΙΚΩΝ - ΕΣΩΤΕΡΙΚΩΝ ΔΙΚΤΥΩΝ ΥΔΡΕΥΣΗΣ ΣΤΟΥΣ ΟΙΚΙΣΜΟΥΣ ΚΑΛΑΜΑΚΙΑ - ΣΤΕΝΗ ΒΑΛΑ - ΑΓΙΟΣ ΠΕΤΡΟΣ				
ΣΤΑΔΙΟ	ΟΡΙΣΤΙΚΗ ΜΕΛΕΤΗ				
ΘΕΜΑ	ΟΡΙΖΟΝΤΙΟΓΡΑΦΙΑ ΔΙΚΤΥΟΥ ΥΔΡΕΥΣΗΣ				
ΚΩΔΙΚΟΣ ΜΕΛΕΤΗΣ	ΚΑΤΗΓΟΡΙΑ ΣΧΕΔΙΟΥ	ΑΡΙΘΜΟΣ	ΦΥΛΟ	ΚΛΙΜΑΚΑ	
1 9 2 0 Υ Δ Φ Ι	Ο Ρ	1 0 3	2 ΑΠΟ 7	1:1.000	