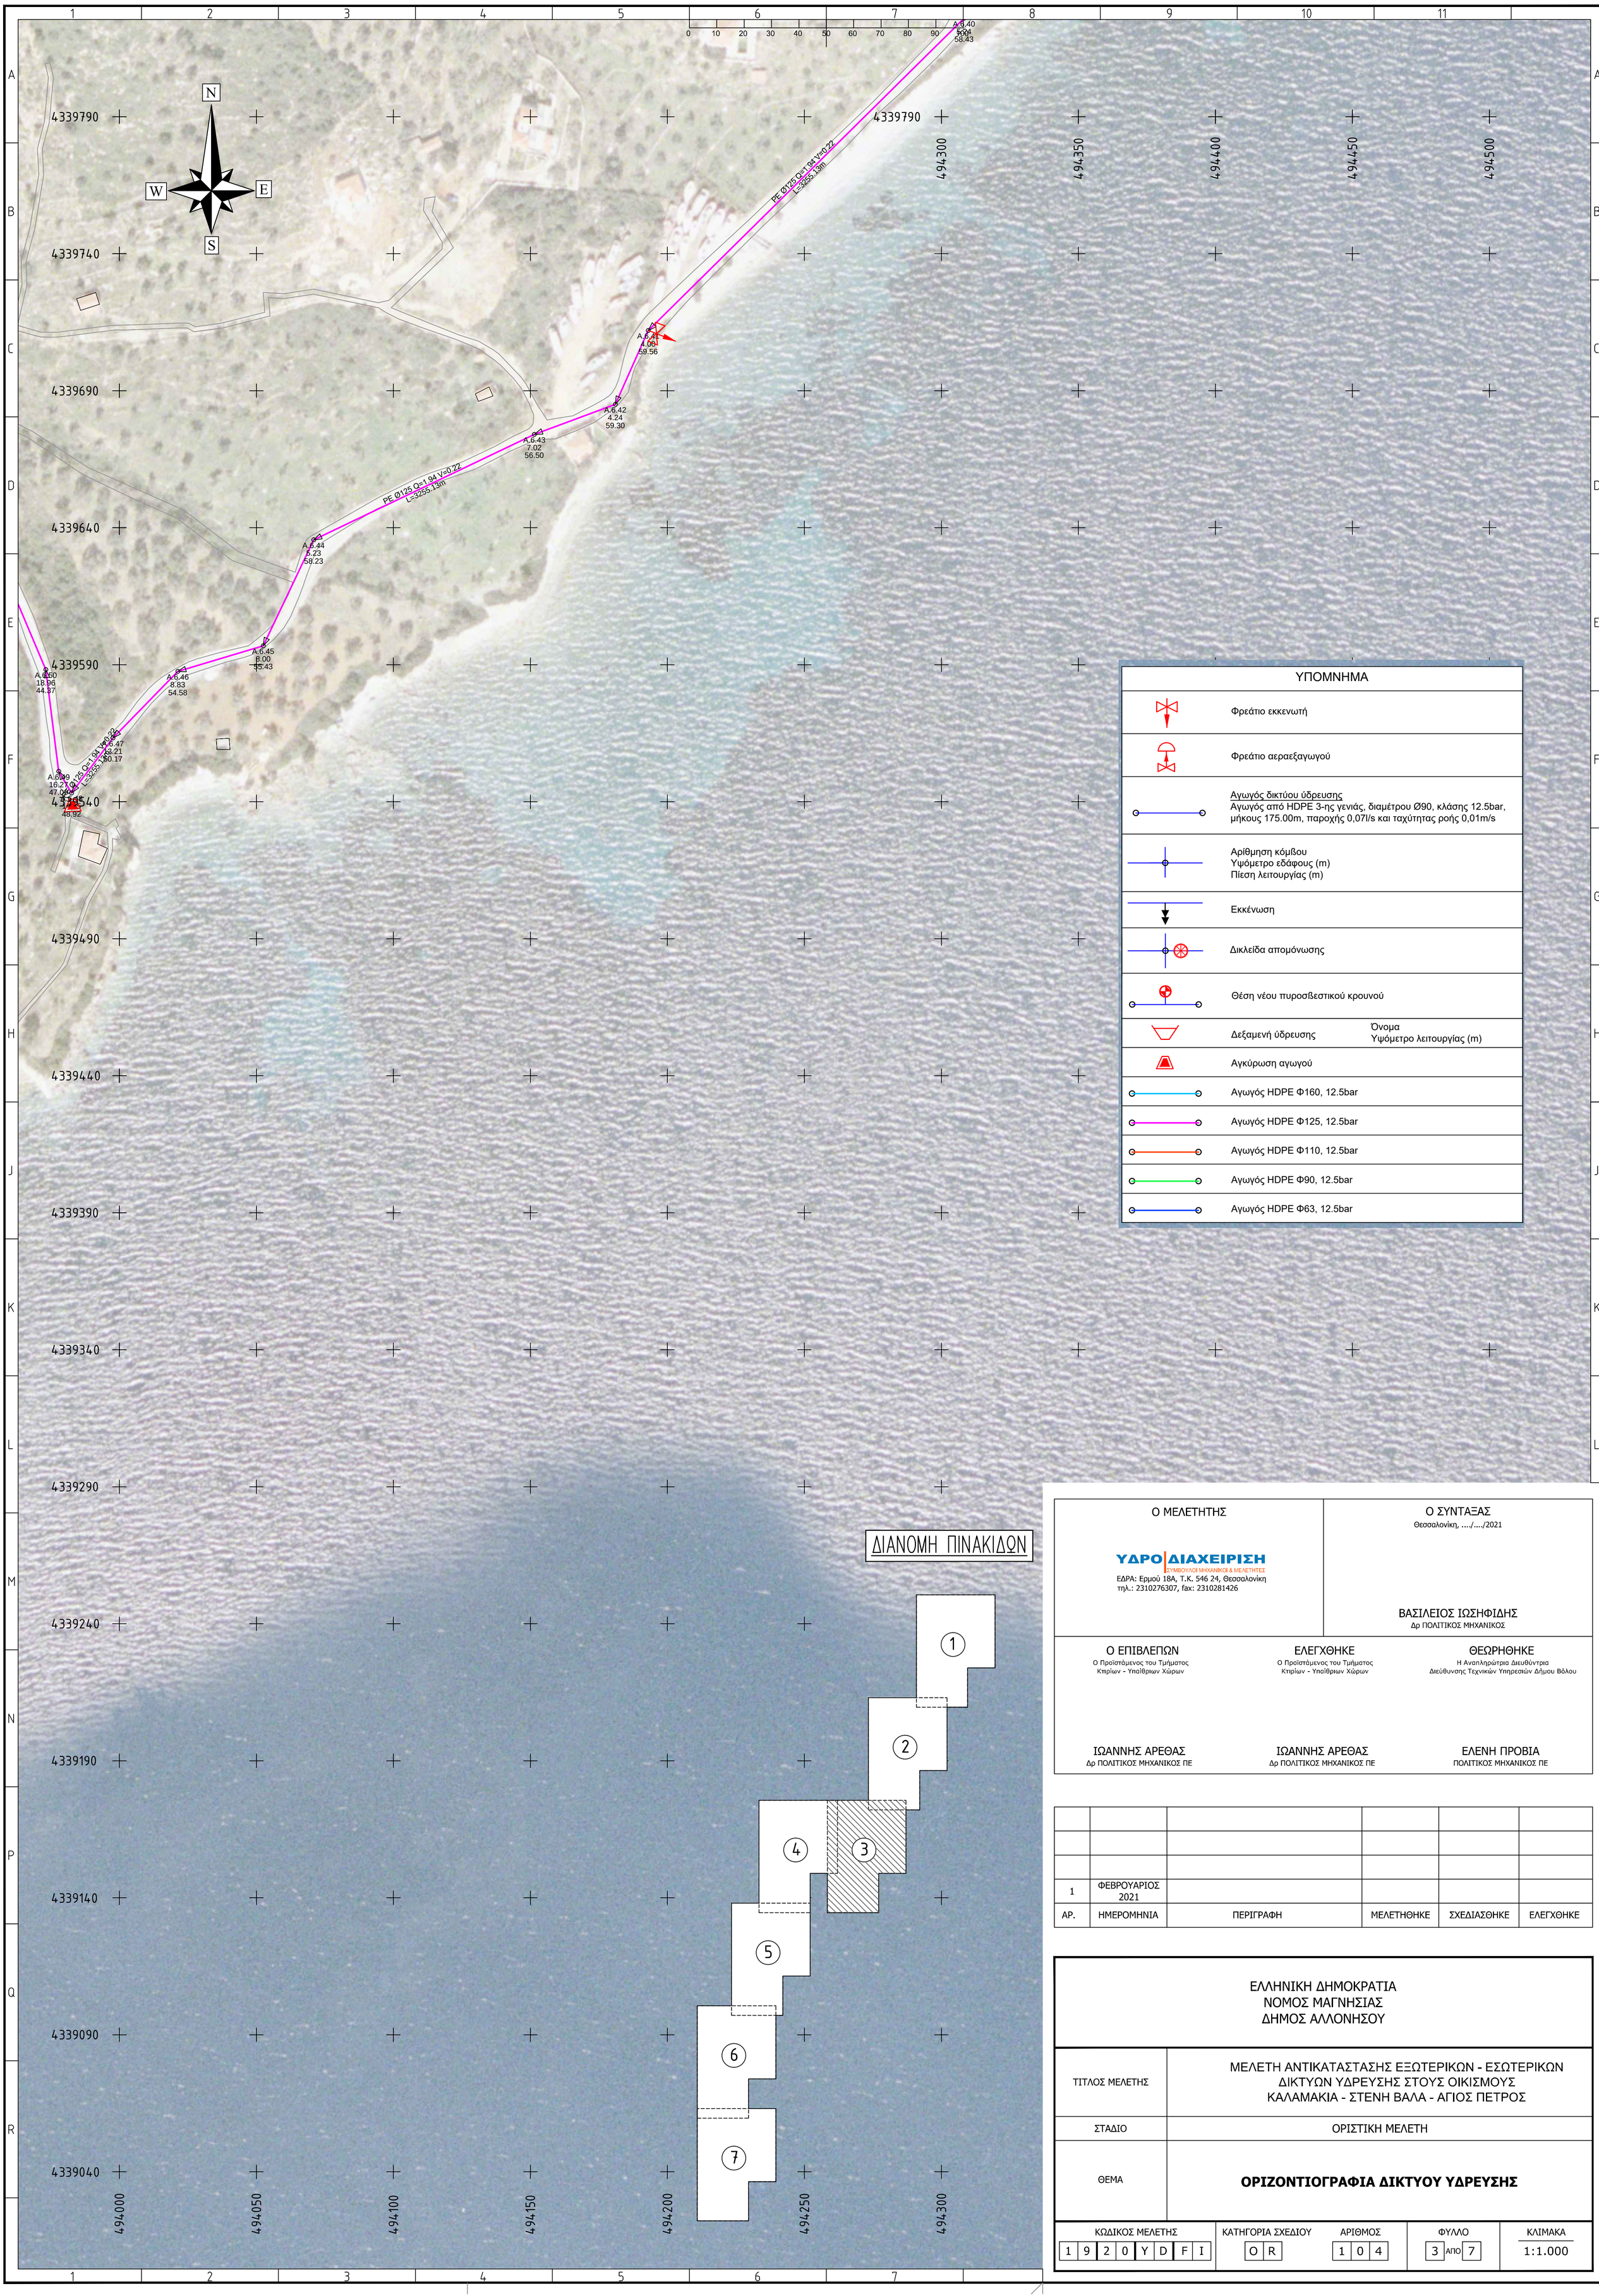

ΥΠΟΜΝΗΜΑ

	Φρεάτιο εκκενωτή
	Φρεάτιο αεραεξαγωγού
	Αγωγός δικτύου ύδρευσης Αγωγός από HDPE 3-ης γενιάς, διαμέτρου Ø90, κλάσης 12.5bar, μήκους 175.00m, παροχής 0,07l/s και ταχύτητας ροής 0,01m/s
	Αρίθμηση κόμβου Υψόμετρο εδάφους (m) Πίεση λειτουργίας (m)
	Εκκένωση
	Δικλείδα απομόνωσης
	Θέση νέου πυροσβεστικού κρουνού
	Δεξαμενή ύδρευσης — Όνομα Υψόμετρο λειτουργίας (m)
	Αγκύρωση αγωγού
	Αγωγός HDPE Φ160, 12.5bar
	Αγωγός HDPE Φ125, 12.5bar
	Αγωγός HDPE Φ110, 12.5bar
	Αγωγός HDPE Φ90, 12.5bar
	Αγωγός HDPE Φ63, 12.5bar

Ο ΜΕΛΕΤΗΤΗΣ	Ο ΣΥΝΤΑΞΑΣ
ΥΔΡΟΔΙΑΧΕΙΡΙΣΗ ΣΥΜΒΟΥΛΟΙ ΜΗΧΑΝΙΚΟΙ & ΜΕΛΕΤΗΤΕΣ ΕΔΡΑ: Ερμού 18Α, Τ.Κ. 546 24, Θεσσαλονίκη τηλ.: 2310276307, fax: 2310281426	Θεσσαλονίκη, …./…./2021 ΒΑΣΙΛΕΙΟΣ ΙΩΣΗΦΙΔΗΣ Δρ ΠΟΛΙΤΙΚΟΣ ΜΗΧΑΝΙΚΟΣ

Ο ΕΠΙΒΛΕΠΩΝ	ΕΛΕΓΧΘΗΚΕ	ΘΕΩΡΗΘΗΚΕ
Ο Προϊστάμενος του Τμήματος Κτιρίων - Υπαίθριων Χώρων	Ο Προϊστάμενος του Τμήματος Κτιρίων - Υπαίθριων Χώρων	Η Αναπληρώτρια Διευθύντρια Διεύθυνσης Τεχνικών Υπηρεστών Δήμου Βόλου
ΙΩΑΝΝΗΣ ΑΡΕΘΑΣ Δρ ΠΟΛΙΤΙΚΟΣ ΜΗΧΑΝΙΚΟΣ ΠΕ	ΙΩΑΝΝΗΣ ΑΡΕΘΑΣ Δρ ΠΟΛΙΤΙΚΟΣ ΜΗΧΑΝΙΚΟΣ ΠΕ	ΕΛΕΝΗ ΠΡΟΒΙΑ ΠΟΛΙΤΙΚΟΣ ΜΗΧΑΝΙΚΟΣ ΠΕ

ΑΡ.	ΗΜΕΡΟΜΗΝΙΑ	ΠΕΡΙΓΡΑΦΗ	ΜΕΛΕΤΗΘΗΚΕ	ΣΧΕΔΙΑΣΘΗΚΕ	ΕΛΕΓΧΘΗΚΕ
1	ΦΕΒΡΟΥΑΡΙΟΣ 2021				

ΕΛΛΗΝΙΚΗ ΔΗΜΟΚΡΑΤΙΑ
ΝΟΜΟΣ ΜΑΓΝΗΣΙΑΣ
ΔΗΜΟΣ ΑΛΛΟΝΗΣΟΥ

ΤΙΤΛΟΣ ΜΕΛΕΤΗΣ	ΜΕΛΕΤΗ ΑΝΤΙΚΑΤΑΣΤΑΣΗΣ ΕΞΩΤΕΡΙΚΩΝ - ΕΣΩΤΕΡΙΚΩΝ ΔΙΚΤΥΩΝ ΥΔΡΕΥΣΗΣ ΣΤΟΥΣ ΟΙΚΙΣΜΟΥΣ ΚΑΛΑΜΑΚΙΑ - ΣΤΕΝΗ ΒΑΛΑ - ΑΓΙΟΣ ΠΕΤΡΟΣ
ΣΤΑΔΙΟ	ΟΡΙΣΤΙΚΗ ΜΕΛΕΤΗ
ΘΕΜΑ	**ΟΡΙΖΟΝΤΙΟΓΡΑΦΙΑ ΔΙΚΤΥΟΥ ΥΔΡΕΥΣΗΣ**

ΚΩΔΙΚΟΣ ΜΕΛΕΤΗΣ	ΚΑΤΗΓΟΡΙΑ ΣΧΕΔΙΟΥ	ΑΡΙΘΜΟΣ	ΦΥΛΛΟ	ΚΛΙΜΑΚΑ
1 9 2 0 Y D F I	O R	1 0 4	3 ΑΠΟ 7	1:1.000