


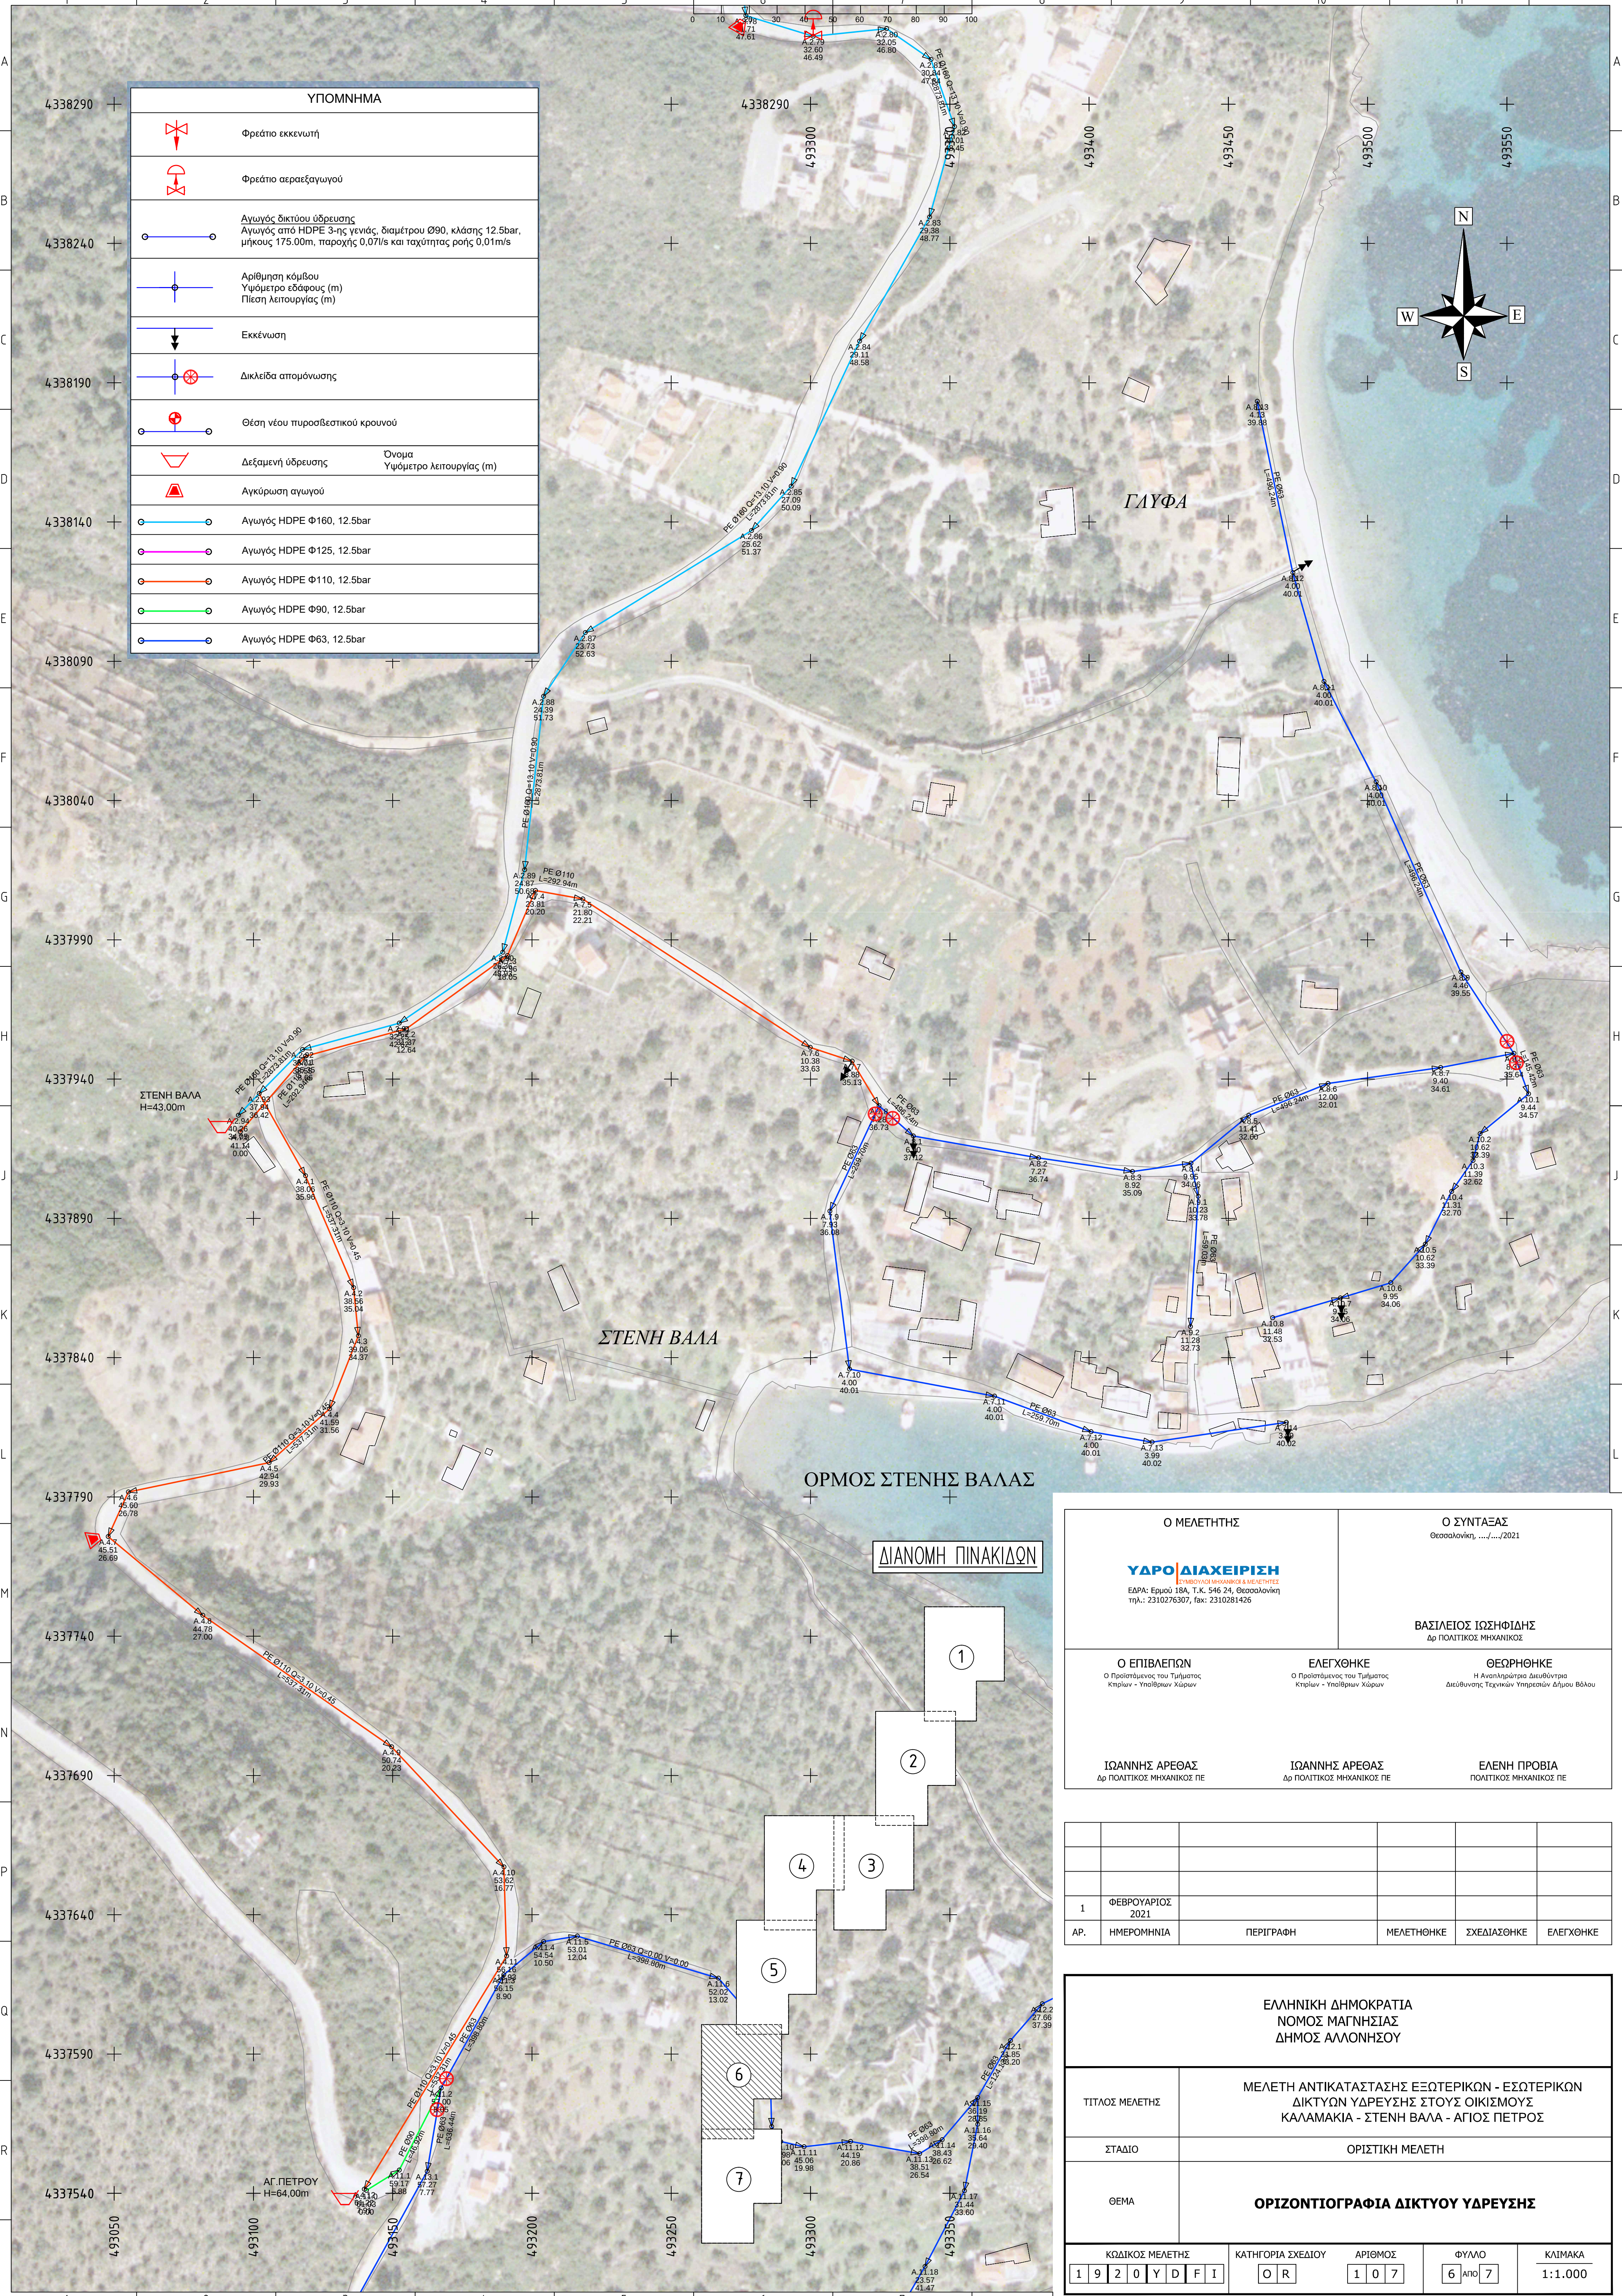

| ΥΠΟΜΝΗΜΑ |   |
|----------|---|
|          | Φρέατο εκκενωτή   |
|          | Φρέατο αεραξαγωγού   |
|          | Αγωγός δικτύου ύδρευσης<br>Αγωγός από HDPE 3-ης γενιάς, διαμέτρου Ø90, κλάσης 12.5bar, μήκους 175.00m, παροχής 0,07l/s και ταχύτητας ροής 0,01m/s |
|          | Αρίθμηση κόμβου<br>Υψόμετρο εδάφους (m)<br>Πίεση λειτουργίας (m)                                                                                  |
|          | Εκκένωση   |
|          | Δικλείδα απομόνωσης   |
|          | Θάση νέου πυροσβεστικού κρουνού   |
|          | Δεξαμενή ύδρευσης<br>Όνομα<br>Υψόμετρο λειτουργίας (m)                                                                                            |
|          | Αγκύρωση αγωγού   |
|          | Αγωγός HDPE Φ160, 12.5bar   |
|          | Αγωγός HDPE Φ125, 12.5bar   |
|          | Αγωγός HDPE Φ110, 12.5bar   |
|          | Αγωγός HDPE Φ90, 12.5bar   |
|          | Αγωγός HDPE Φ63, 12.5bar   |

|   |  |                                                         |  |
|---|--|---------------------------------------------------------|--|
| Ο ΜΕΛΕΤΗΤΗΣ   |  | Ο ΣΥΝΤΑΞΑΣ                                              |  |
| <b>ΥΔΡΟΔΙΑΧΕΙΡΙΣΗ</b><br>ΕΛΛΗΝΙΚΗ ΔΗΜΟΚΡΑΤΙΑ<br>ΕΛΡΑ: Ερμού 18Α, Τ.Κ. 546 24, Θεσσαλονίκη<br>τηλ.: 2310276307, fax: 2310281426 |  | Θεσσαλονίκη, .../.../2021                               |  |
| Ο ΕΠΙΒΛΕΠΩΝ   |  | ΕΛΕΓΧΩΝΚΕ                                               |  |
| Ο Προϊστάμενος του Τμήματος<br>Κτηρίων - Υποβρίων Χώρων                                                                        |  | Ο Προϊστάμενος του Τμήματος<br>Κτηρίων - Υποβρίων Χώρων |  |
| ΙΩΑΝΝΗΣ ΑΡΕΘΑΣ   |  | ΕΛΕΝΗ ΠΡΟΒΙΑ                                            |  |
| Δρ ΠΟΛΙΤΙΚΟΣ ΜΗΧΑΝΙΚΟΣ ΠΕ   |  | ΠΟΛΙΤΙΚΟΣ ΜΗΧΑΝΙΚΟΣ ΠΕ                                  |  |

|     |                  |           |            |             |           |
|-----|------------------|-----------|------------|-------------|-----------|
| 1   | ΦΕΒΡΟΥΑΡΙΟΣ 2021 |           |            |             |           |
| ΑΡ. | ΗΜΕΡΟΜΗΝΙΑ       | ΠΕΡΙΓΡΑΦΗ | ΜΕΛΕΤΗΘΗΚΕ | ΣΧΕΔΙΑΣΤΗΚΕ | ΕΛΕΓΧΘΗΚΕ |

|                                                           |   |         |         |         |
|-----------------------------------------------------------|---|---------|---------|---------|
| ΕΛΛΗΝΙΚΗ ΔΗΜΟΚΡΑΤΙΑ<br>ΝΟΜΟΣ ΜΑΓΝΗΣΙΑΣ<br>ΔΗΜΟΣ ΑΛΛΟΝΗΣΟΥ |   |         |         |         |
| ΤΙΤΛΟΣ ΜΕΛΕΤΗΣ                                            | ΜΕΛΕΤΗ ΑΝΤΙΚΑΤΑΣΤΑΣΗΣ ΕΞΩΤΕΡΙΚΩΝ - ΕΣΩΤΕΡΙΚΩΝ ΔΙΚΤΩΝ ΥΔΡΕΥΣΗΣ ΣΤΟΥΣ ΟΙΚΙΣΜΟΥΣ ΚΑΛΑΜΑΚΙΑ - ΣΤΕΝΗ ΒΑΛΑ - ΑΓΙΟΣ ΠΕΤΡΟΣ |         |         |         |
| ΣΤΑΔΙΟ                                                    | ΟΡΙΣΤΙΚΗ ΜΕΛΕΤΗ   |         |         |         |
| ΘΕΜΑ                                                      | ΟΡΙΖΟΝΤΙΟΓΡΑΦΙΑ ΔΙΚΤΥΟΥ ΥΔΡΕΥΣΗΣ                                                                                    |         |         |         |
| ΚΩΔΙΚΟΣ ΜΕΛΕΤΗΣ                                           | ΚΑΤΗΓΟΡΙΑ ΣΧΕΔΙΟΥ                                                                                                   | ΑΡΙΘΜΟΣ | ΦΥΛΟ    | ΚΛΙΜΑΚΑ |
| 1 9 2 0 Υ Δ Φ Ι                                           | Ο Ρ   | 1 0 7   | 6 ΑΠΟ 7 | 1:1.000 |