


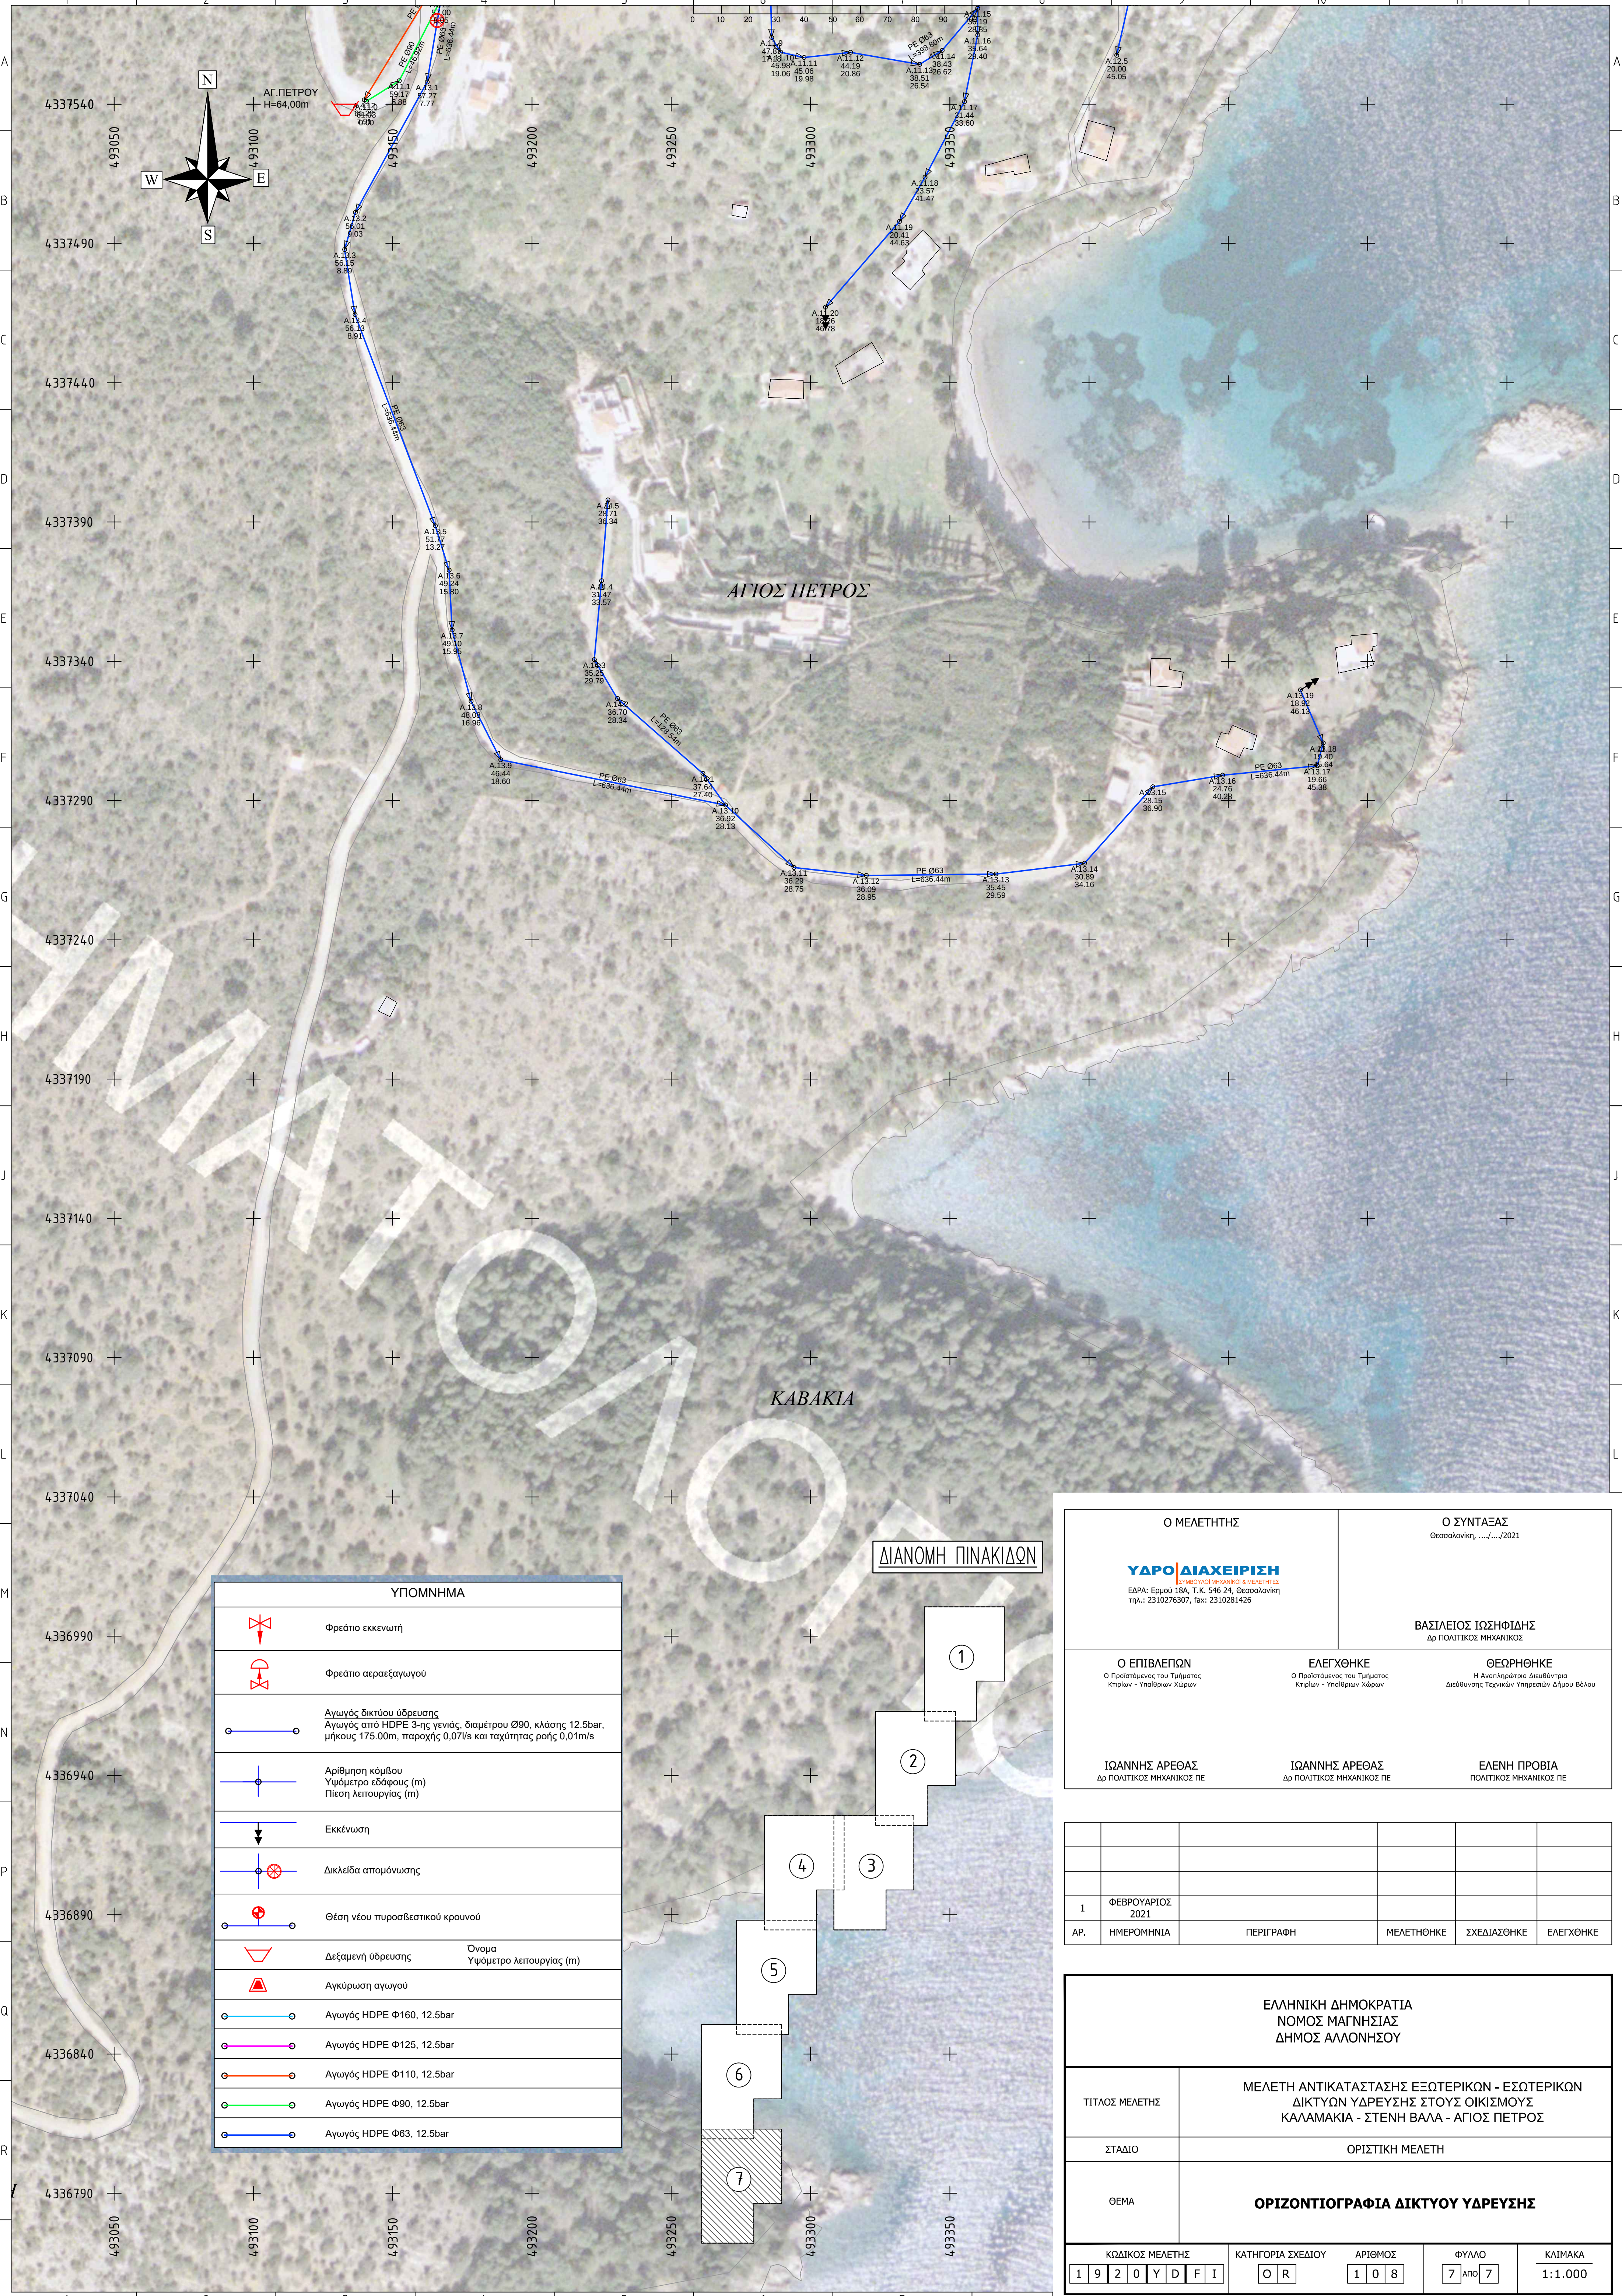

ΥΠΟΜΝΗΜΑ	
	Φρεάτιο εκκενωτή
	Φρεάτιο αεραξαγωγού
	Αγωγός δικτύου ύδρευσης Αγωγός από HDPE 3-ης γενιάς, διαμέτρου Ø90, κλάσης 12.5bar, μήκους 175.00m, παροχής 0.07l/s και ταχύτητας ροής 0.01m/s
	Αριθμηση κόμβου Υψόμετρο εδάφους (m) Πίεση λειτουργίας (m)
	Εκκένωση
	Δικλείδα απομόνωσης
	Θέση νέου πυροσβεστικού κρουνού
	Δεξαμενή ύδρευσης
	Ονομα Υψόμετρο λειτουργίας (m)
	Αγκύρωση αγωγού
	Αγωγός HDPE Φ160, 12.5bar
	Αγωγός HDPE Φ125, 12.5bar
	Αγωγός HDPE Φ110, 12.5bar
	Αγωγός HDPE Φ90, 12.5bar
	Αγωγός HDPE Φ63, 12.5bar

ΔΙΑΝΟΜΗ ΠΙΝΑΚΙΔΩΝ

Ο ΜΕΛΕΤΗΤΗΣ		Ο ΣΥΝΤΑΞΑΣ	
 ΕΛΛΗΝΙΚΗ ΔΗΜΟΚΡΑΤΙΑ ΥΠΟΥΡΓΕΙΟ ΠΕΡΙΒΑΛΛΟΝΤΟΣ ΚΑΙ ΚΛΙΜΑΤΟΣ ΕΛΡΑ: Εργού 18Α, Τ.Κ. 546 24, Θεσσαλονίκη τηλ.: 2310276307, fax: 2310281426		Θεσσαλονίκη, .../.../2021	
Ο ΕΠΙΒΛΕΠΩΝ		ΕΛΕΓΧΘΗΚΕ	
Ο Προϊστάμενος του Τμήματος Κτηρίων - Υποβρίων Χώρων		Ο Προϊστάμενος του Τμήματος Κτηρίων - Υποβρίων Χώρων	
ΙΩΑΝΝΗΣ ΑΡΕΘΑΣ		ΙΩΑΝΝΗΣ ΑΡΕΘΑΣ	
Δρ ΠΟΛΙΤΙΚΟΣ ΜΗΧΑΝΙΚΟΣ ΠΕ		Δρ ΠΟΛΙΤΙΚΟΣ ΜΗΧΑΝΙΚΟΣ ΠΕ	
ΒΑΣΙΛΕΙΟΣ ΙΩΣΗΦΙΔΗΣ		ΕΛΕΝΗ ΠΡΟΒΙΑ	
Δρ ΠΟΛΙΤΙΚΟΣ ΜΗΧΑΝΙΚΟΣ		ΠΟΛΙΤΙΚΟΣ ΜΗΧΑΝΙΚΟΣ ΠΕ	

1	ΦΕΒΡΟΥΑΡΙΟΣ 2021				
ΑΡ.	ΗΜΕΡΟΜΗΝΙΑ	ΠΕΡΙΓΡΑΦΗ	ΜΕΛΕΤΗΘΗΚΕ	ΣΧΕΔΙΑΣΤΗΚΕ	ΕΛΕΓΧΘΗΚΕ

ΕΛΛΗΝΙΚΗ ΔΗΜΟΚΡΑΤΙΑ ΝΟΜΟΣ ΜΑΓΝΗΣΙΑΣ ΔΗΜΟΣ ΑΛΛΟΝΗΣΟΥ					
ΤΙΤΛΟΣ ΜΕΛΕΤΗΣ	ΜΕΛΕΤΗ ΑΝΤΙΚΑΤΑΣΤΑΣΗΣ ΕΞΩΤΕΡΙΚΩΝ - ΕΣΩΤΕΡΙΚΩΝ ΔΙΚΤΥΩΝ ΥΔΡΕΥΣΗΣ ΣΤΟΥΣ ΟΙΚΙΣΜΟΥΣ ΚΑΛΑΜΑΚΙΑ - ΣΤΕΝΗ ΒΑΛΑ - ΑΓΙΟΣ ΠΕΤΡΟΣ				
ΣΤΑΔΙΟ	ΟΡΙΣΤΙΚΗ ΜΕΛΕΤΗ				
ΘΕΜΑ	ΟΡΙΖΟΝΤΙΟΓΡΑΦΙΑ ΔΙΚΤΥΟΥ ΥΔΡΕΥΣΗΣ				
ΚΩΔΙΚΟΣ ΜΕΛΕΤΗΣ	ΚΑΤΗΓΟΡΙΑ ΣΧΕΔΙΟΥ	ΑΡΙΘΜΟΣ	ΦΥΛΟ	ΚΛΙΜΑΚΑ	
1 9 2 0 Υ Δ Φ Ι	Ο Ρ	1 0 8	7	ΑΠΟ 7	1:1.000